


LEGENDE

- Emprise du lotissement
- Revêtement "Enrobé"
- Revêtement "Stabilisé"
- Engazonnement
- Bordures T2 Hautes
- Bordures T2 Basses
- Bordures A2
- Accès imposé
- Haies
- Arbre à planter
- Clôture à poser
- Fossé créé
- Emplacement du poste de transformation
- Pavillon Fictif
- 102.61 Altitude Projet
- Passage piétons
- Bande Podotactile

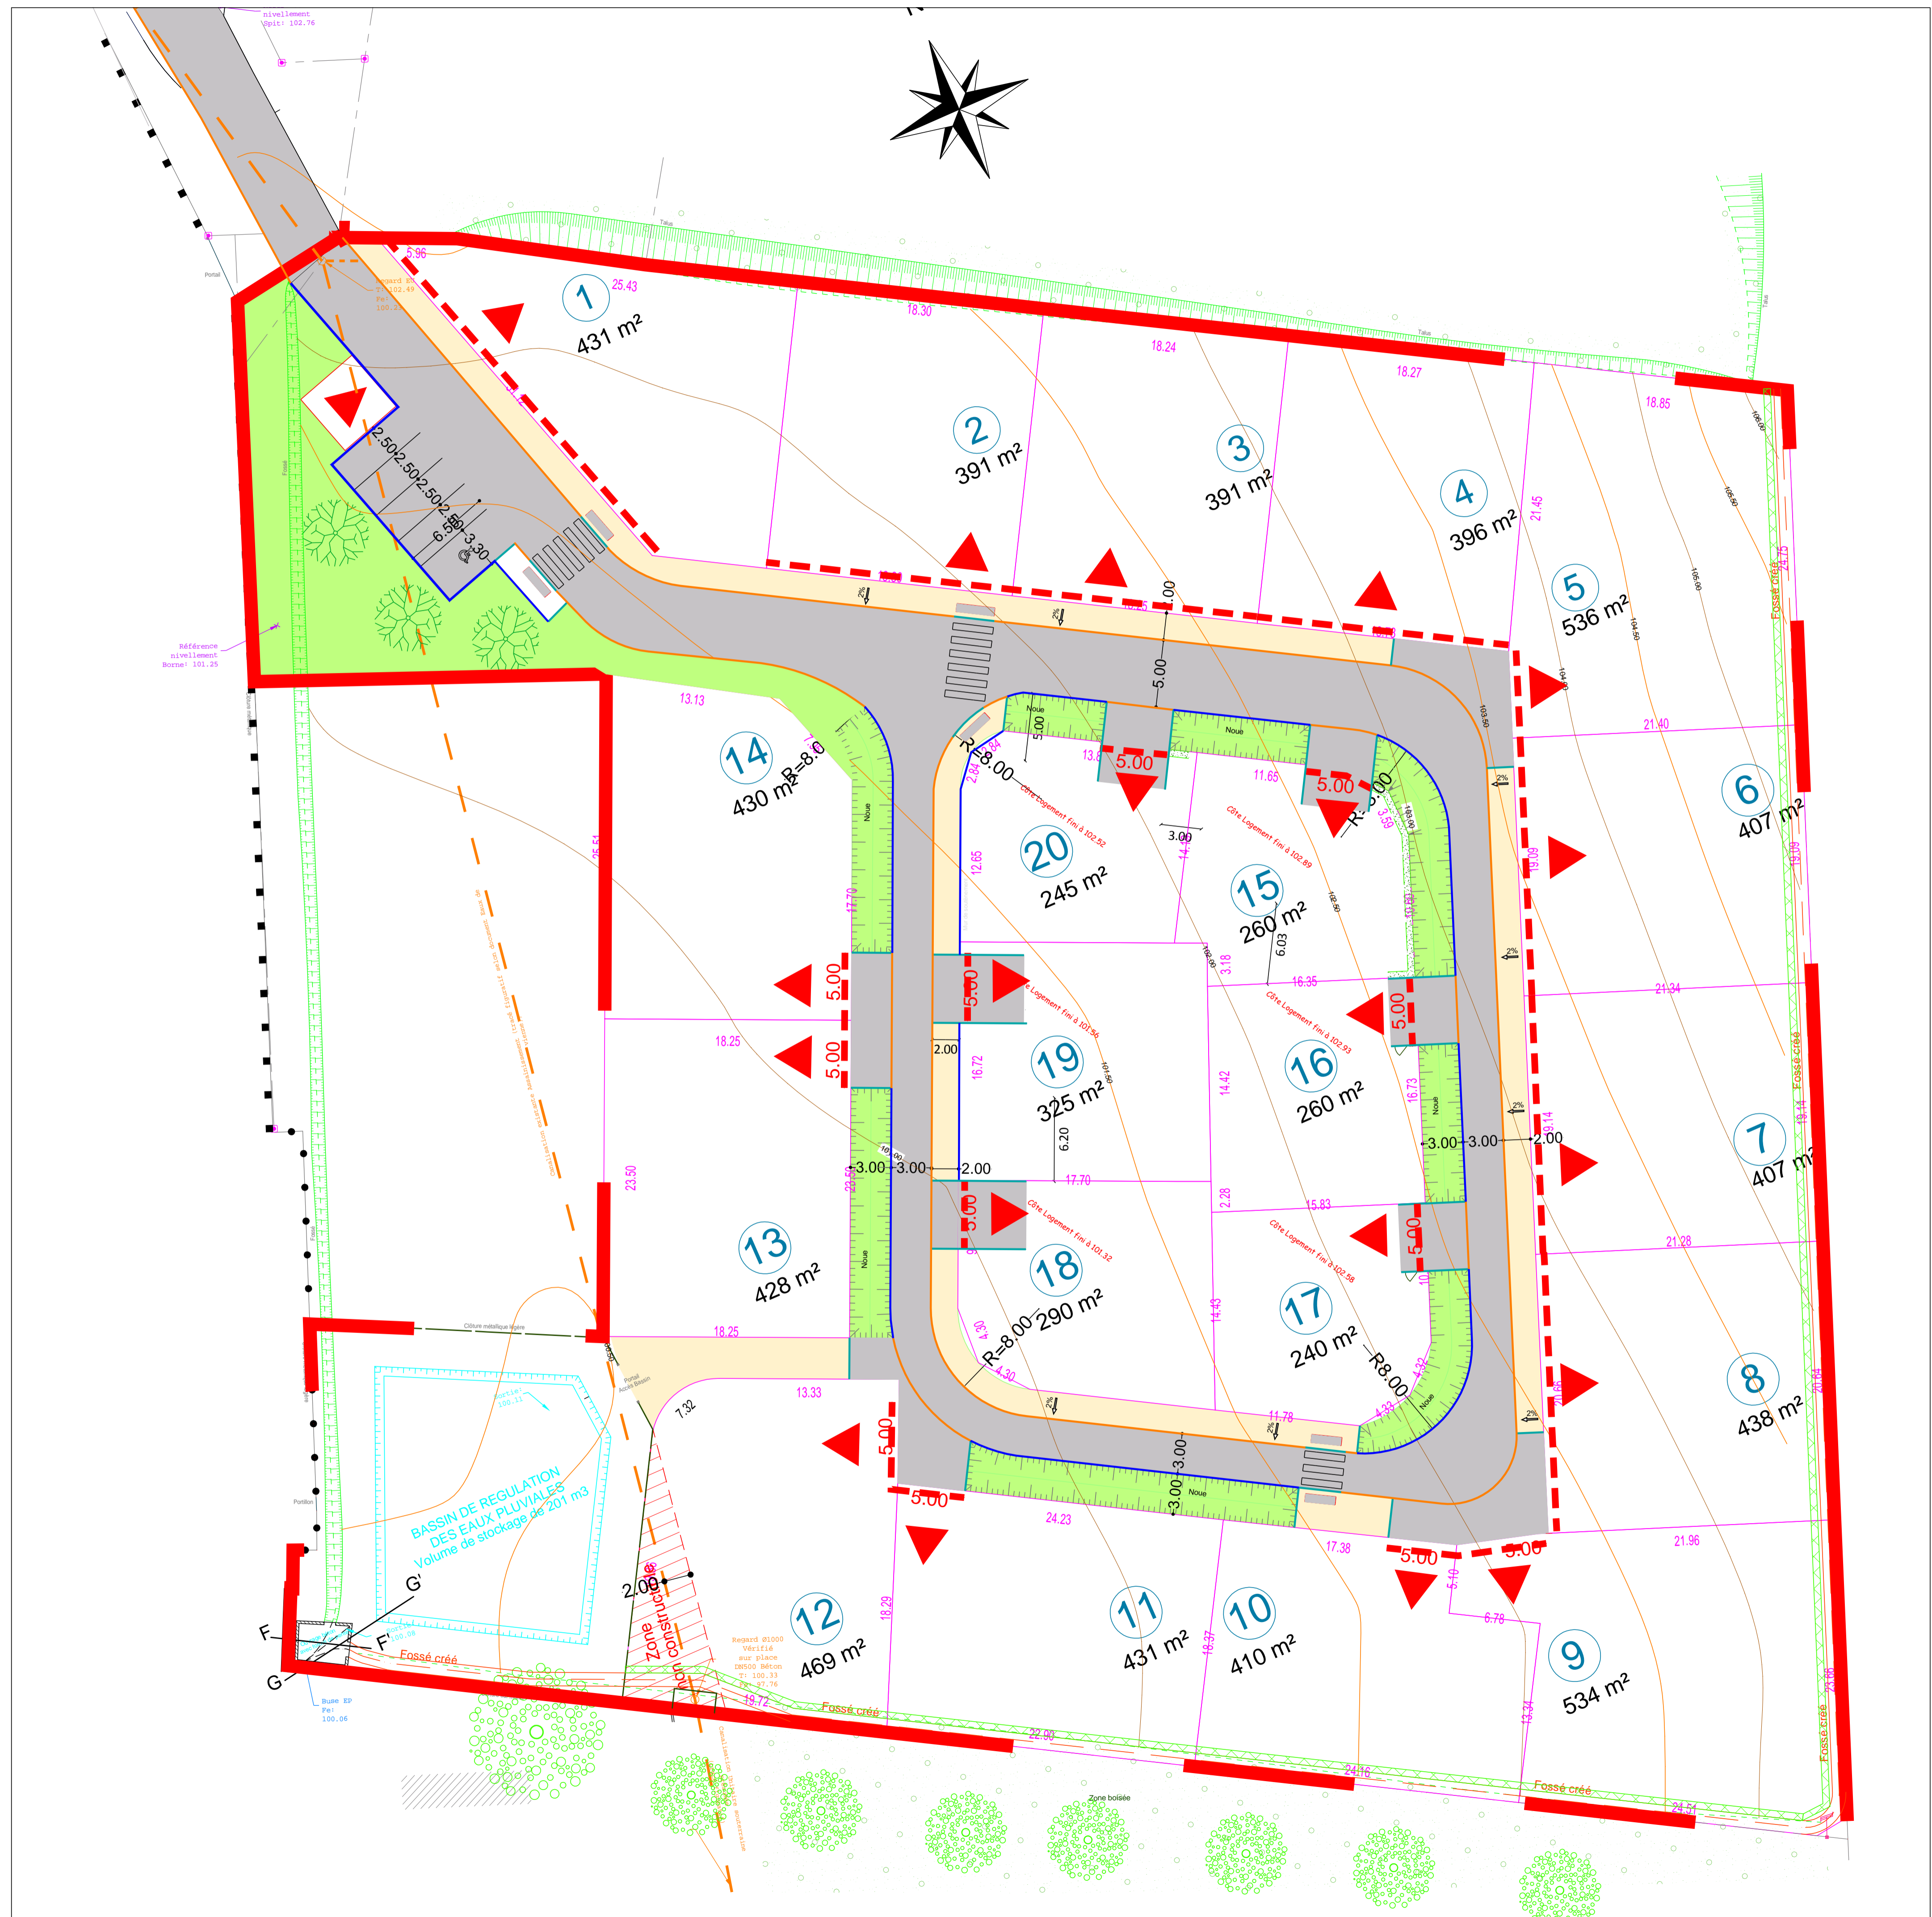

DÉPARTEMENT DE LA VIENNE

SAINT MARTIN LA PALLU (Vendeuvre du Poitou)



"Le Bois"

LOTISSEMENT

14 Lots constructibles et
Construction de 6 logements

Section C, parcelles n° 52p, 53p, 54p, 55, 56, 57p, 58 et 1141



HABITAT DE LA VIENNE
3 Rue du Planty
BP 27 - 86180 BUXEROLLES
Tél : 05.49.45.66.76 - Mail : contact@habitatdelavienne.fr

DCE

DÉSIGNATION DES PIÈCES



PLAN DE MASSE ET DE COMPOSITION

ÉCHELLE 1/250

INDICES	DATES	OBSERVATIONS

ERIS Environnement
Maitre d'œuvre V.R.D.
ZA de l'Anjouinère
86 370 VIVONNE
Tél. : 05.49.43.76.95
Mob : 06.87.66.53.66.
E-mail : blarique@erisorange.fr

PLAN DRESSÉ LE : Mai 2021

DOSSIER N°:
04.06.17