


Creation WC

creation cloison + porte

hauteur sous plafond 2,34 m

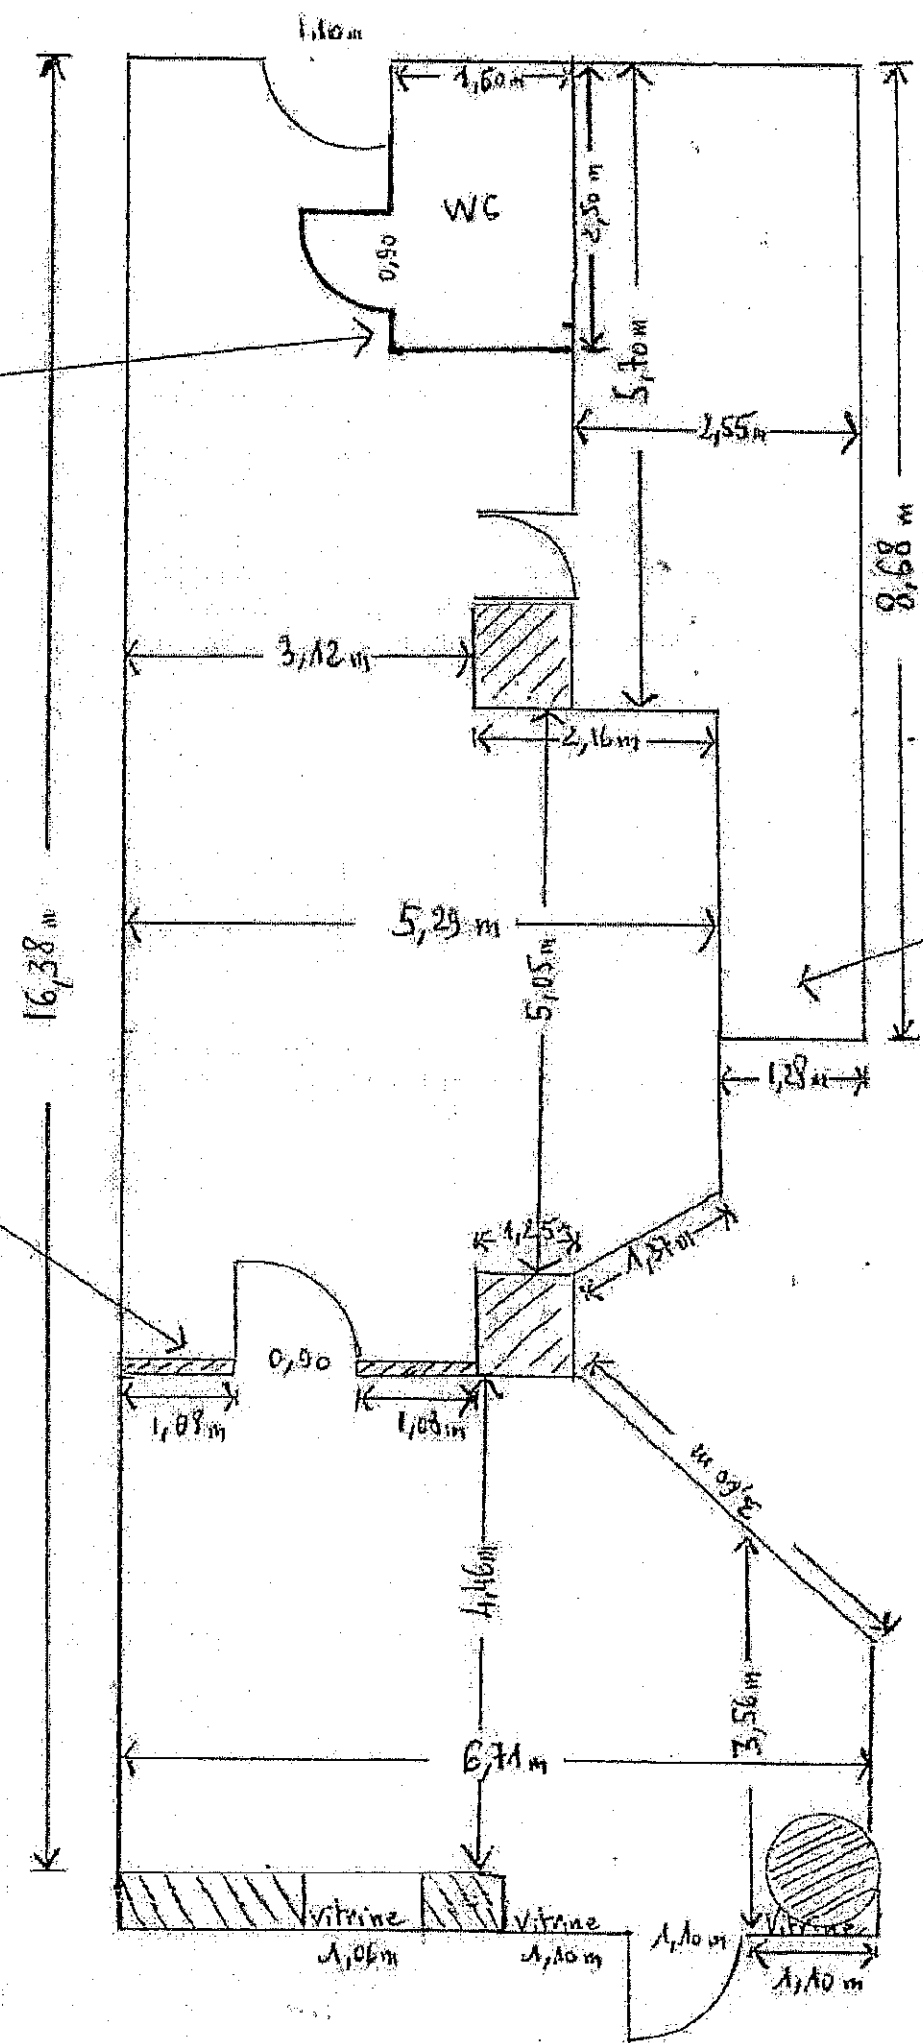

CA