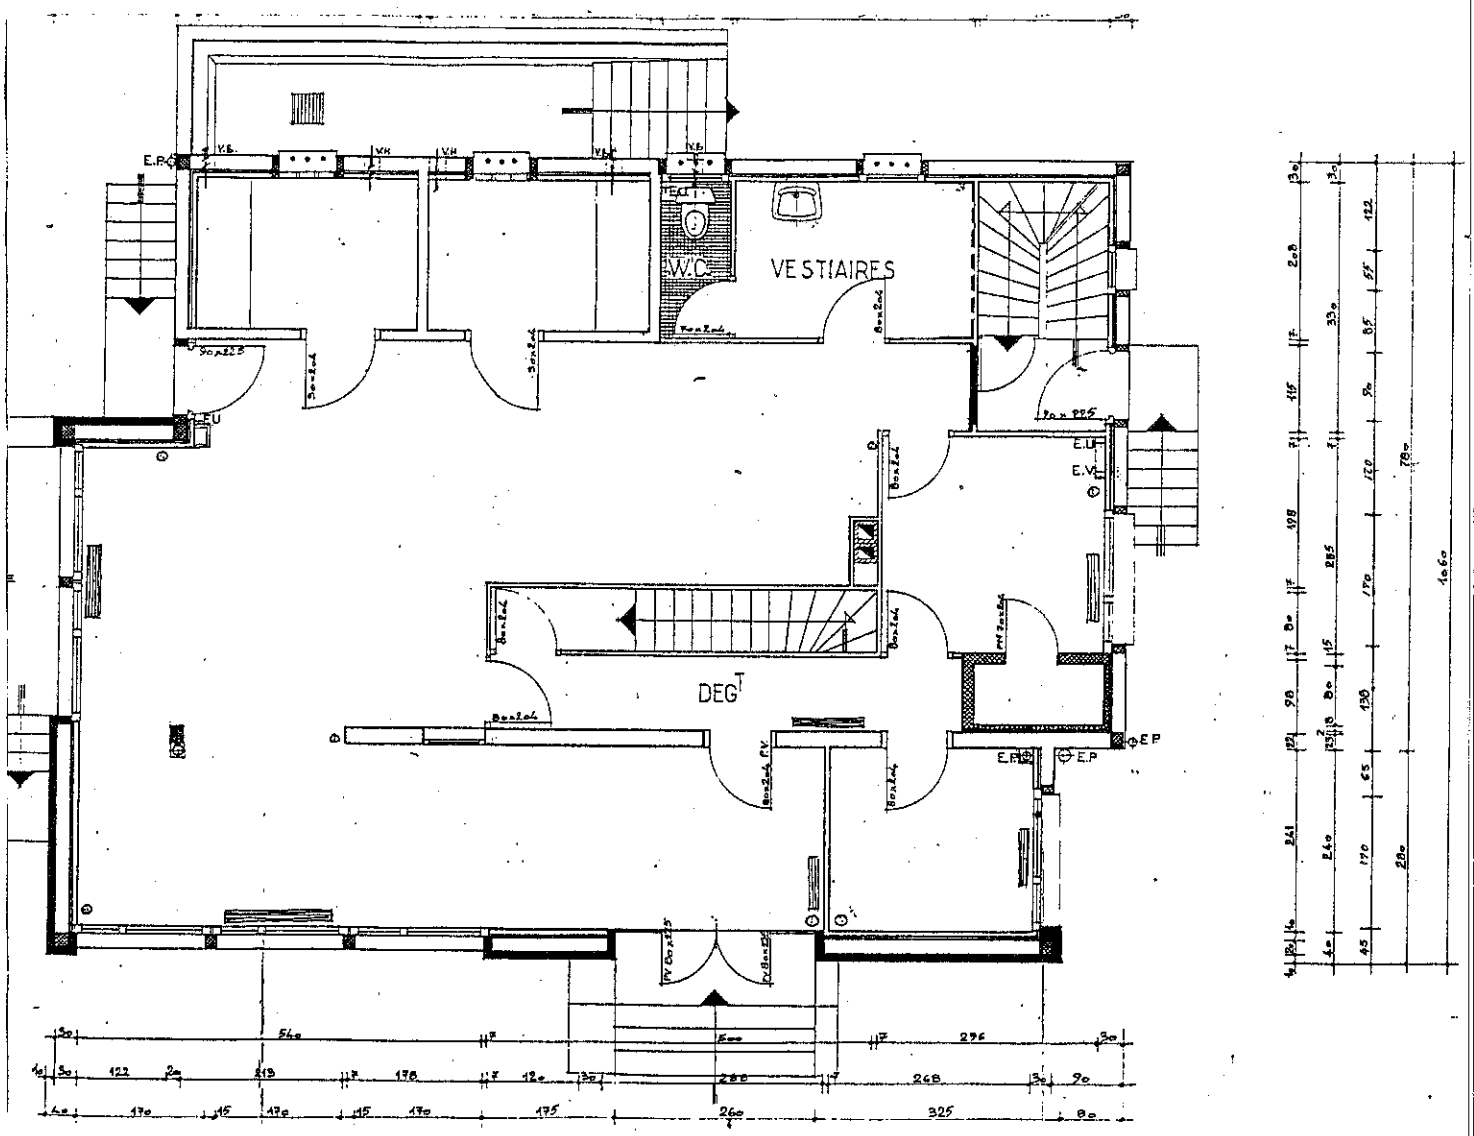
W.C
VESTIAIRES
DEG
E.P
E.U
E.V

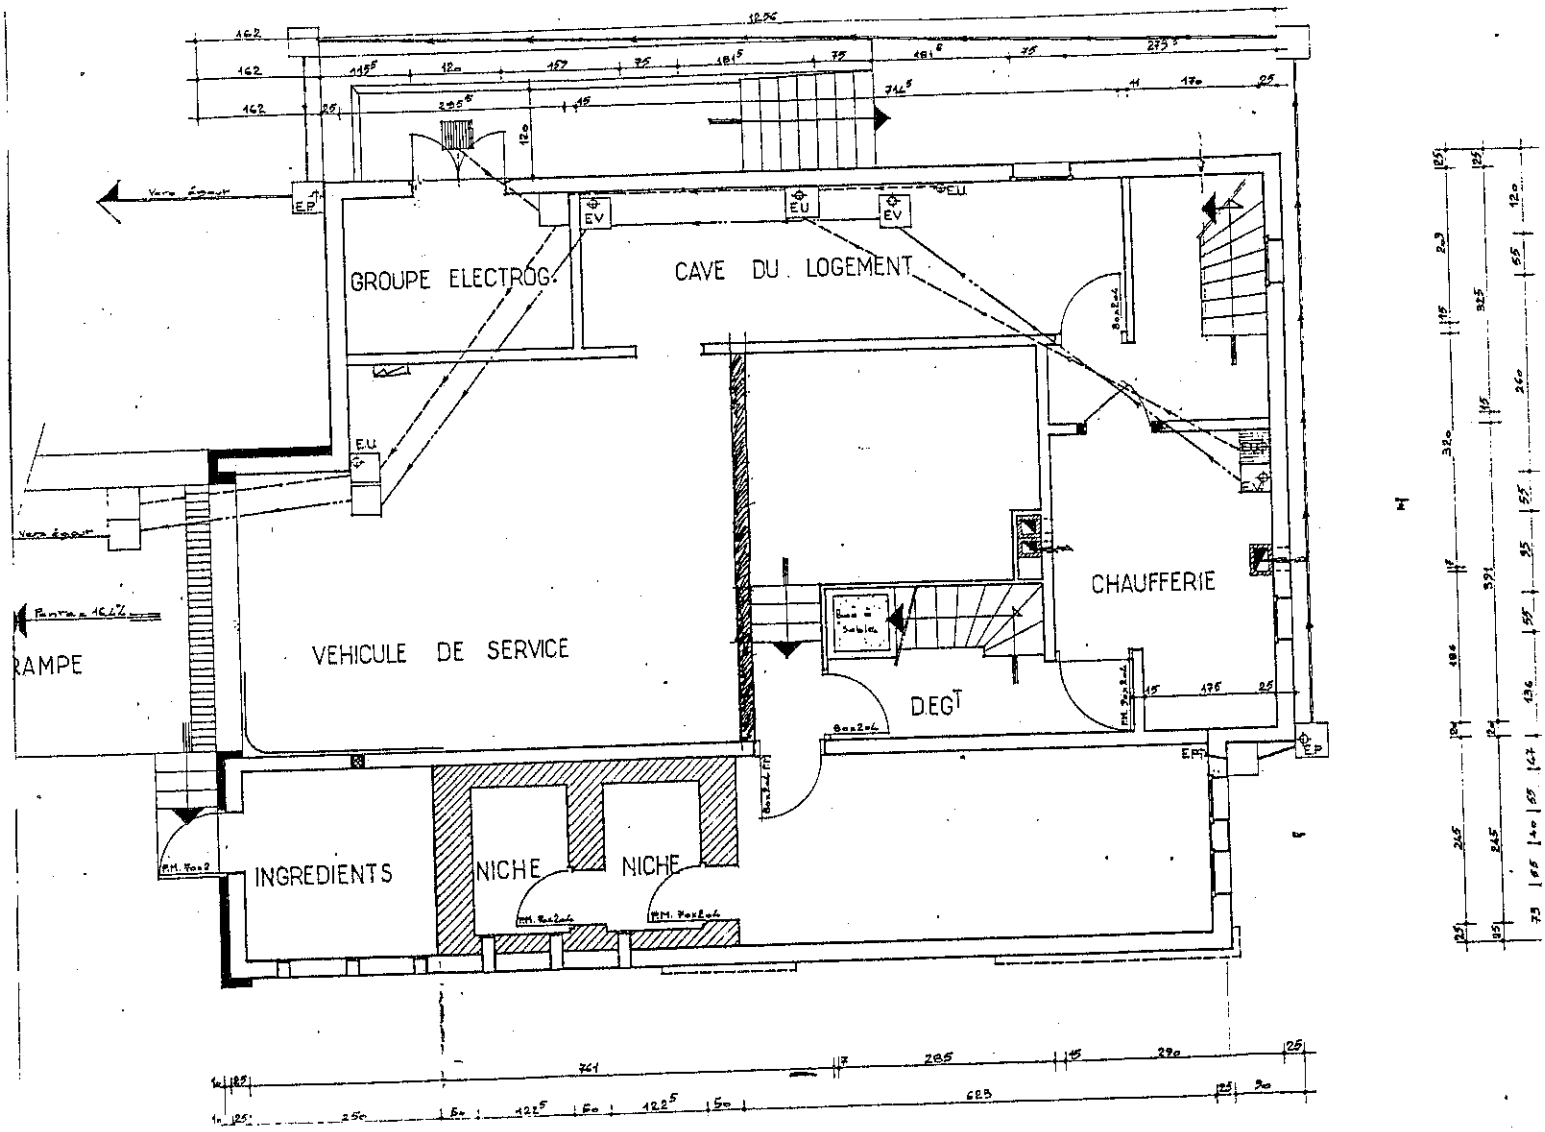
GROUPE ELECTROG.
CAVE DU LOGEMENT
VEHICULE DE SERVICE
CHAUFFERIE
D.EG^T
INGREDIENTS
NICHE
NICHE
RAMPE
Vers égout
Pente 16,2%
E.U
E.P
EV