


LENCLOITRE


Cité le Pied Breton

PLAN DU LOT No 10

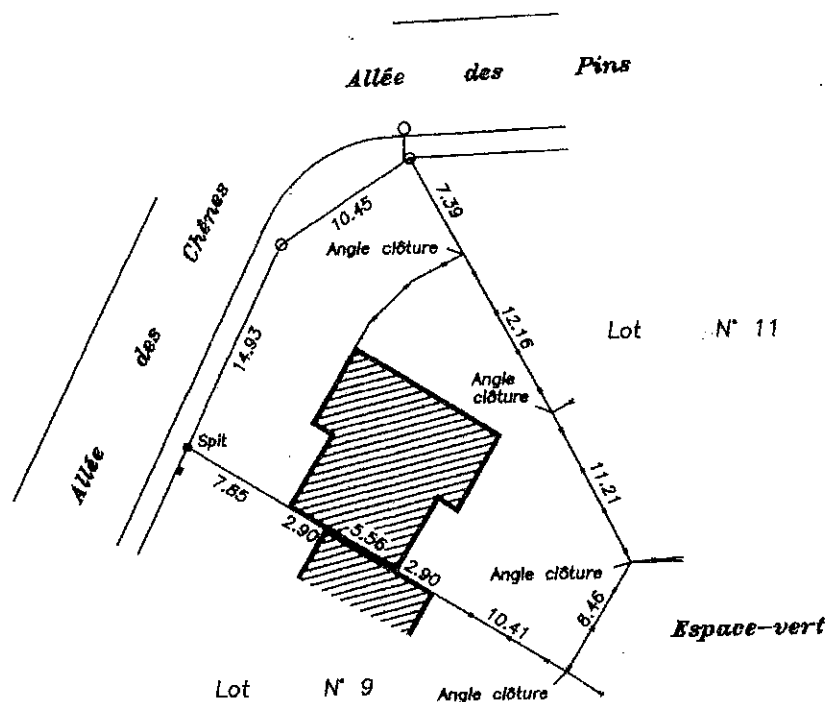

Echelle : 1/500e

Plan de situation (sans échelle)

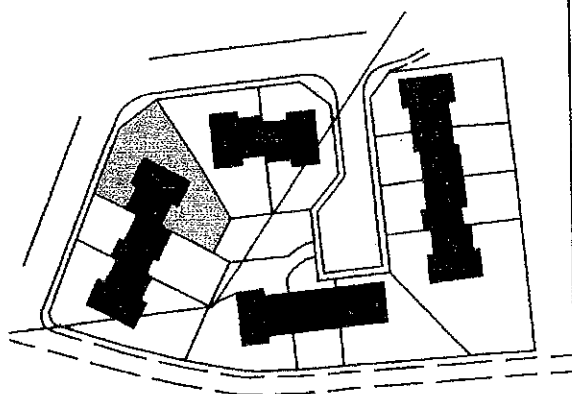

Surface = 516m²

REFERENCES CADASTRALES

Section : AW	No 394	S= 13m ²
Section : AW	No 398	S= 24m ²
Section : AW	No 413	S= 20m ²
Section : AW	No 415	S=459m ²

Lieu-dit : "Allée des Chênes"

LEGENDE

•	Spit		Construction existante
o	Borne O.G.E. ou Spit		Compteur d'eau
		(22)	Numéro de voirie
T	Poteau E.D.F.		Tracé ligne électrique haute tension



S.C.P. GUICHARD - De GROMARD
Géomètres-Experts-Fonciers . Bureau d'études V.R.D.
24 Rue de Bonneuil-Matours - 86000 POITIERS
Tél. : 05.49.61.17.37 Fax : 05.49.61.69.90


Date :

1 Juillet 1999

Dossier No

JP/99.02.17

Fichier : 9217LOTS.dwg

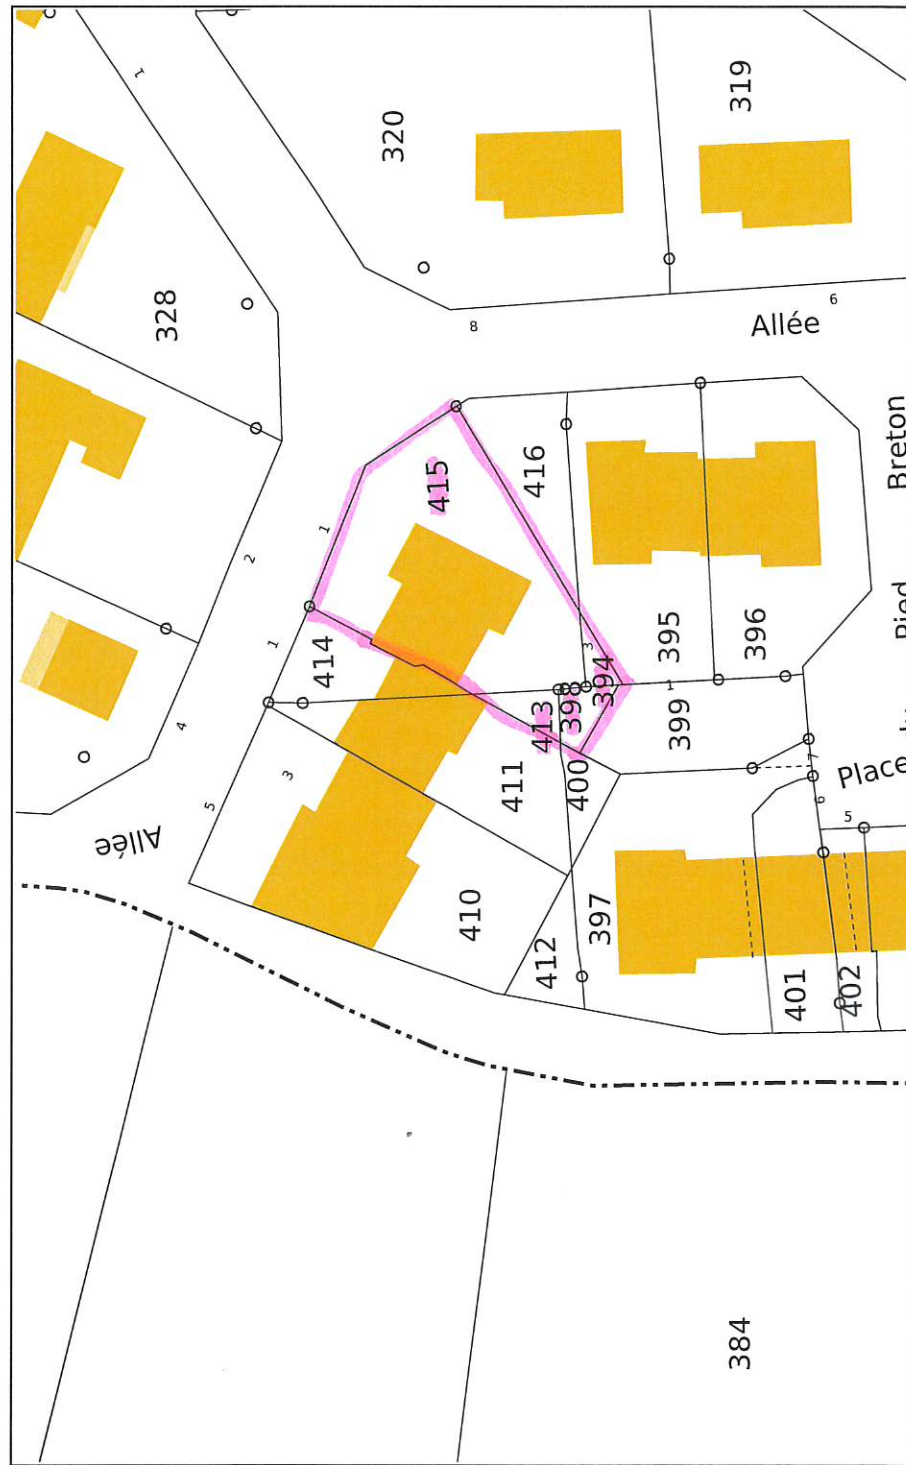

Service de la Documentation Nationale du Cadastre
82, rue du Maréchal Lyautey - 78103 Saint-Germain-en-Laye Cedex
SIRET 16000001400011

©2022 Direction Générale des Finances Publiques

Impression non normalisée du plan cadastral