
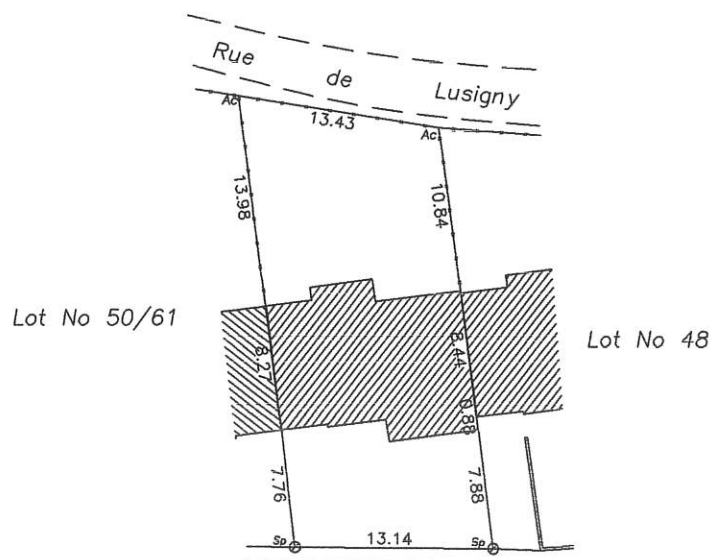


USSON DU POITOU

PLAN DU LOT No 49


Lotissement Communal
"LUSIGNY"

PAVILLON N°3

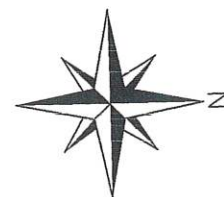

Echelle : 1/500e

Plan de situation (sans échelle)

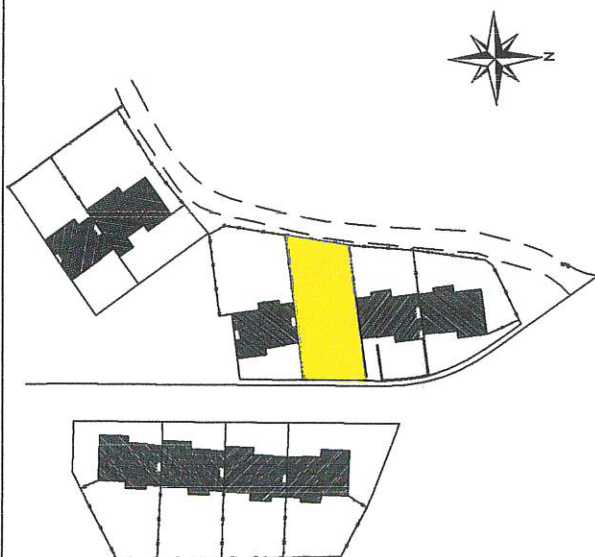

Surface = 376m²

REFERENCES CADASTRALES

Section : CP No 640 S= 376 m²

Lieu-dit : " LUSIGNY "

LEGENDE

- Bn Borne
- Br Broche
- Sp Spit
- Ac Angle de clôture
- Ab Angle de bâtiment
- Am Angle de mur
- Ac/Am Intersection mur/clôture



S.C.P. GUICHARD - De GROMARD
Géomètres-Experts-Fonciers . Bureau d'études V.R.D.
24 Rue de Bonneuil-Matours - 86000 POITIERS
Tél. : 05.49.61.17.37 Fax : 05.49.61.69.90

Date :
12 NOVEMBRE 2001

Dossier No
010616
REPERTOIRE 010616-LP
Fichier : 010616.dwg