



> Coordonnées en projection : RGF93CC47 X=1478441.87 ; Y=6187171.06
> Coordonnées géographiques : WGS84 (GPS) DMS (46° 50' 51" N - 0° 5' 39" E) - Latitude = 46.847622 N - Longitude = 0.094252 E

► Veuillez cliquer sur une parcelle pour démarrer une nouvelle sélection.

Informations littérales relatives à une parcelle



Références cadastrales de la parcelle
Contenance cadastrale de la parcelle
Adresse de la parcelle

000 YP 155
265 mètre carré
RUE DE LA MARAICHE
86330 SAINT-JEAN-DE-SAUVES

SAINT JEAN DE SAUVES


LA TUILERIE

PLAN DU LOT No 2

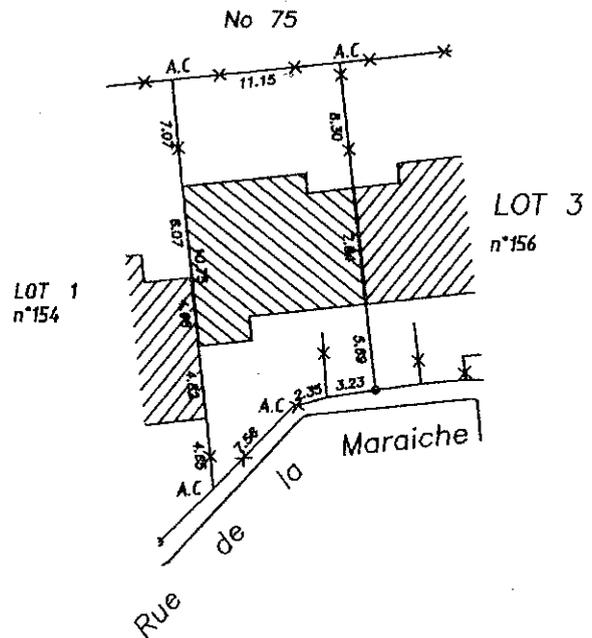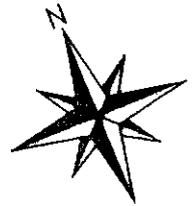

Echelle : 1/500e

Plan de situation (sans échelle)

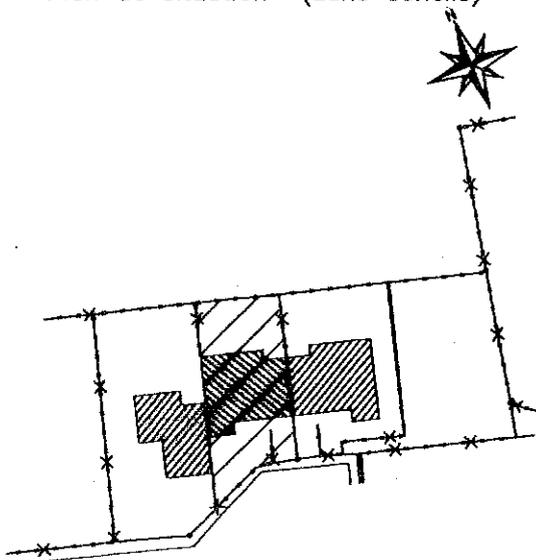

Surface = 265m²

REFERENCES CADASTRALES

Section : YP No 155

Lieu-dit : "La Tuilerie"

LEGENDE

- Spit
- A.C Angle cloture
- o Borne O.G.E.
- x— Cloture



S.C.P. GUICHARD - De GROMARD
Géomètres-Experts-Fonciers . Bureau d'études V.R.D.
24 Rue de Bonneuil-Matours - 86000 POITIERS
Tél. : 05.49.61.17.37 Fax : 05.49.61.69.90

Date :
23 MARS 2001

Dossier No
001126-LP
Fichier : 001126LOT.dwg