

COMMUNE D'AYRON

CITE DES TREILLES


PROPRIETE DE L' O.P.A.C. 86

PLAN REGULIER DRESSE LE 6 OCTOBRE 1992

LOT N° 12

surface : 582m²

ECHELLE : 1/200

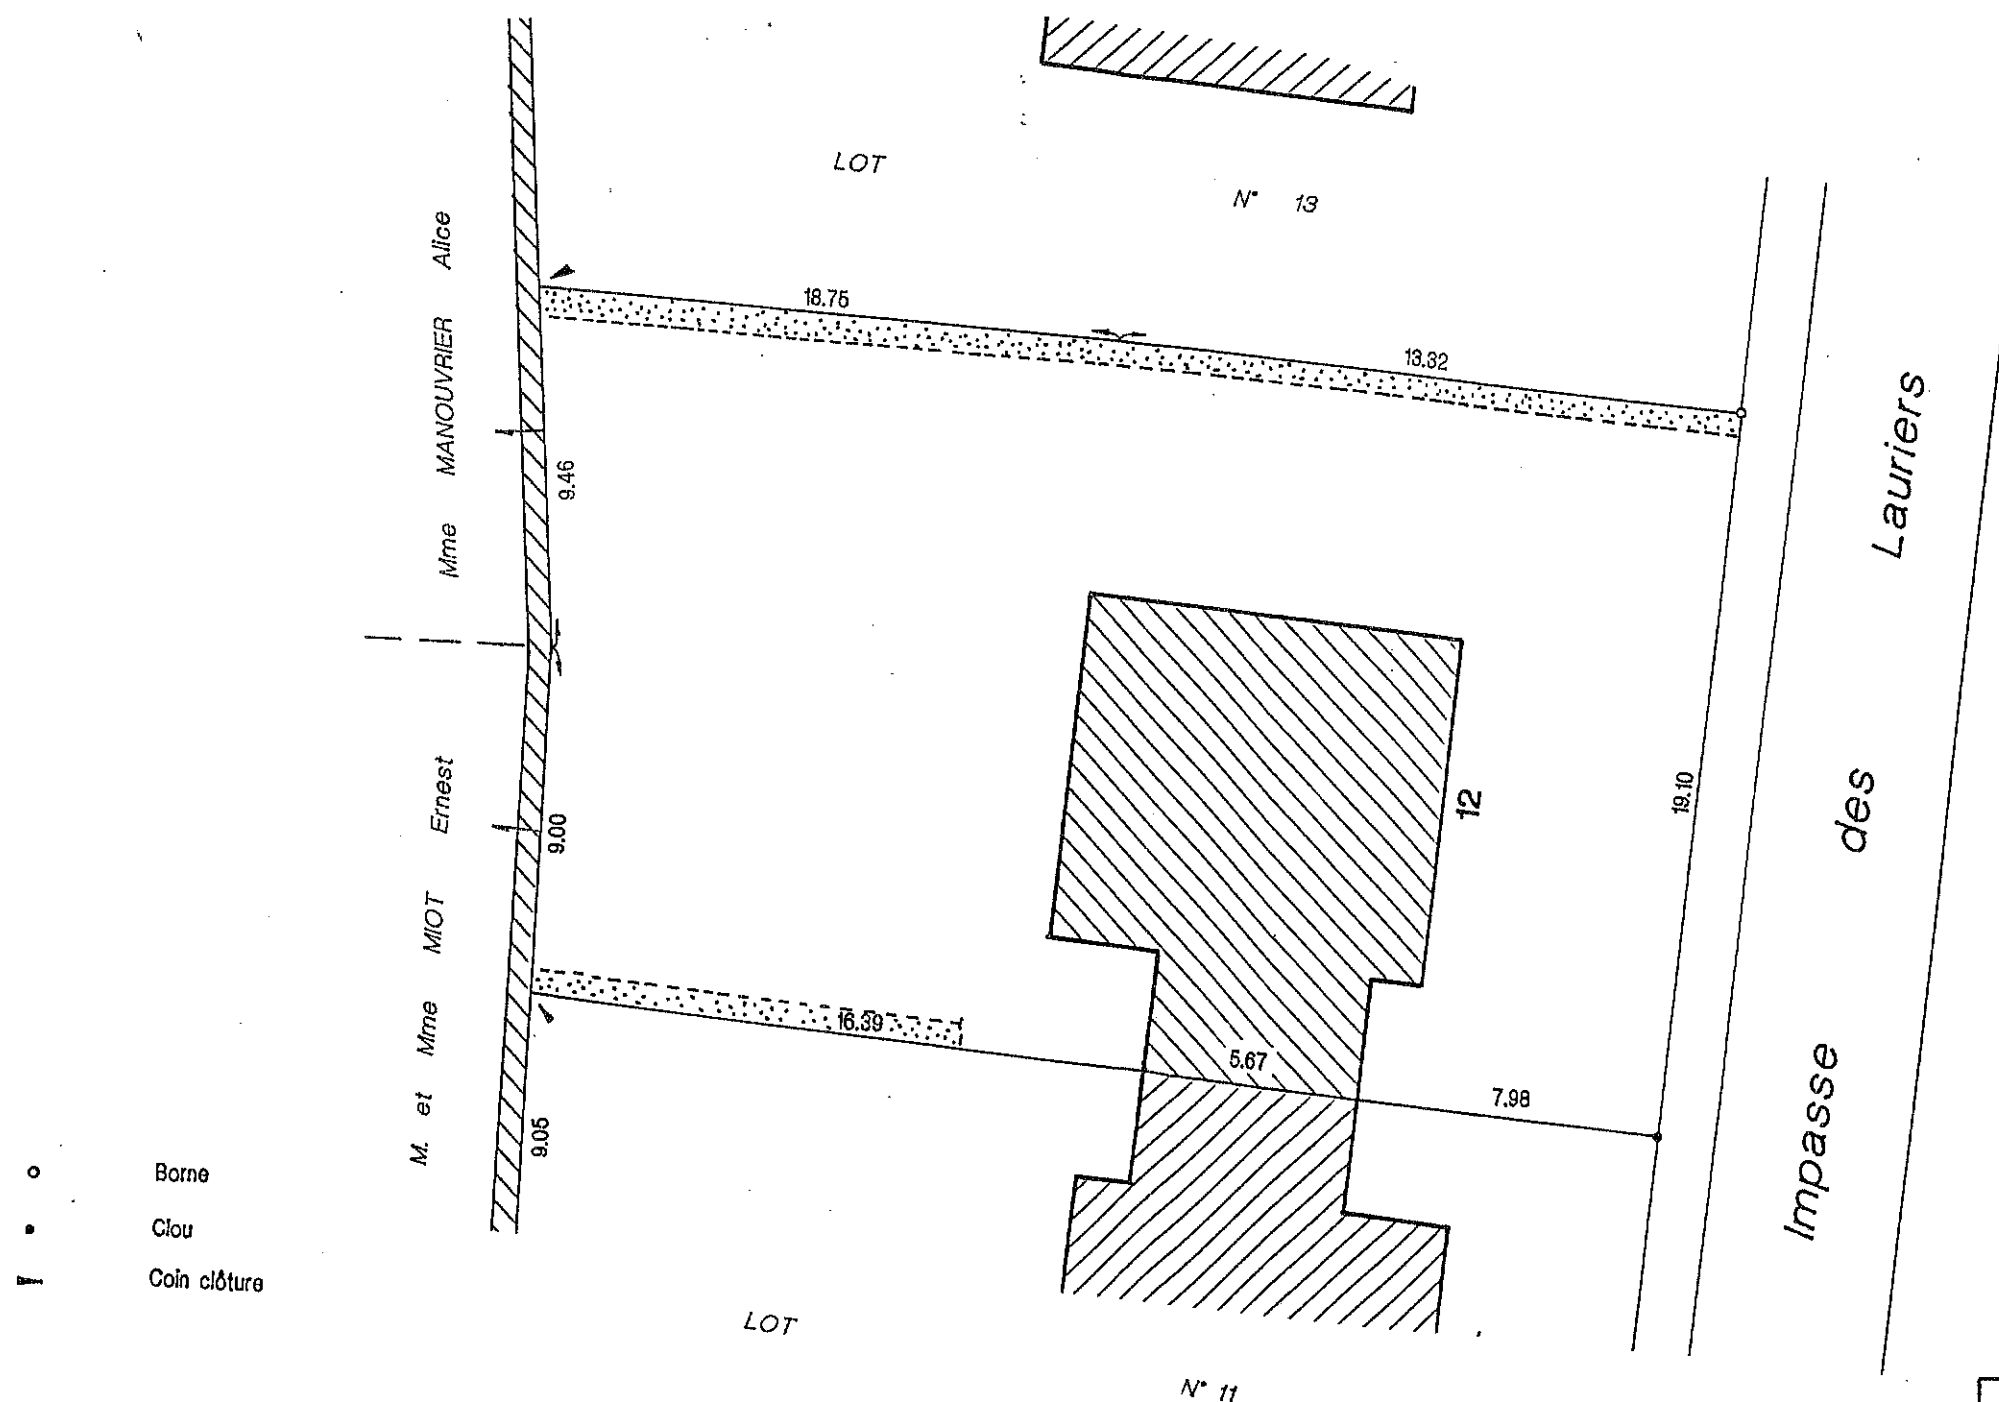

Section : B * Lieu-dit : Les Treilles * N° 1598

Le Géomètre-Expert

dossier : 92. 07. 03.