

LAVAUSSEAU


PLAN DU LOT N° 6

Cité
"La Croix Point"




Rue de la Croix Point

Echelle : 1/200e

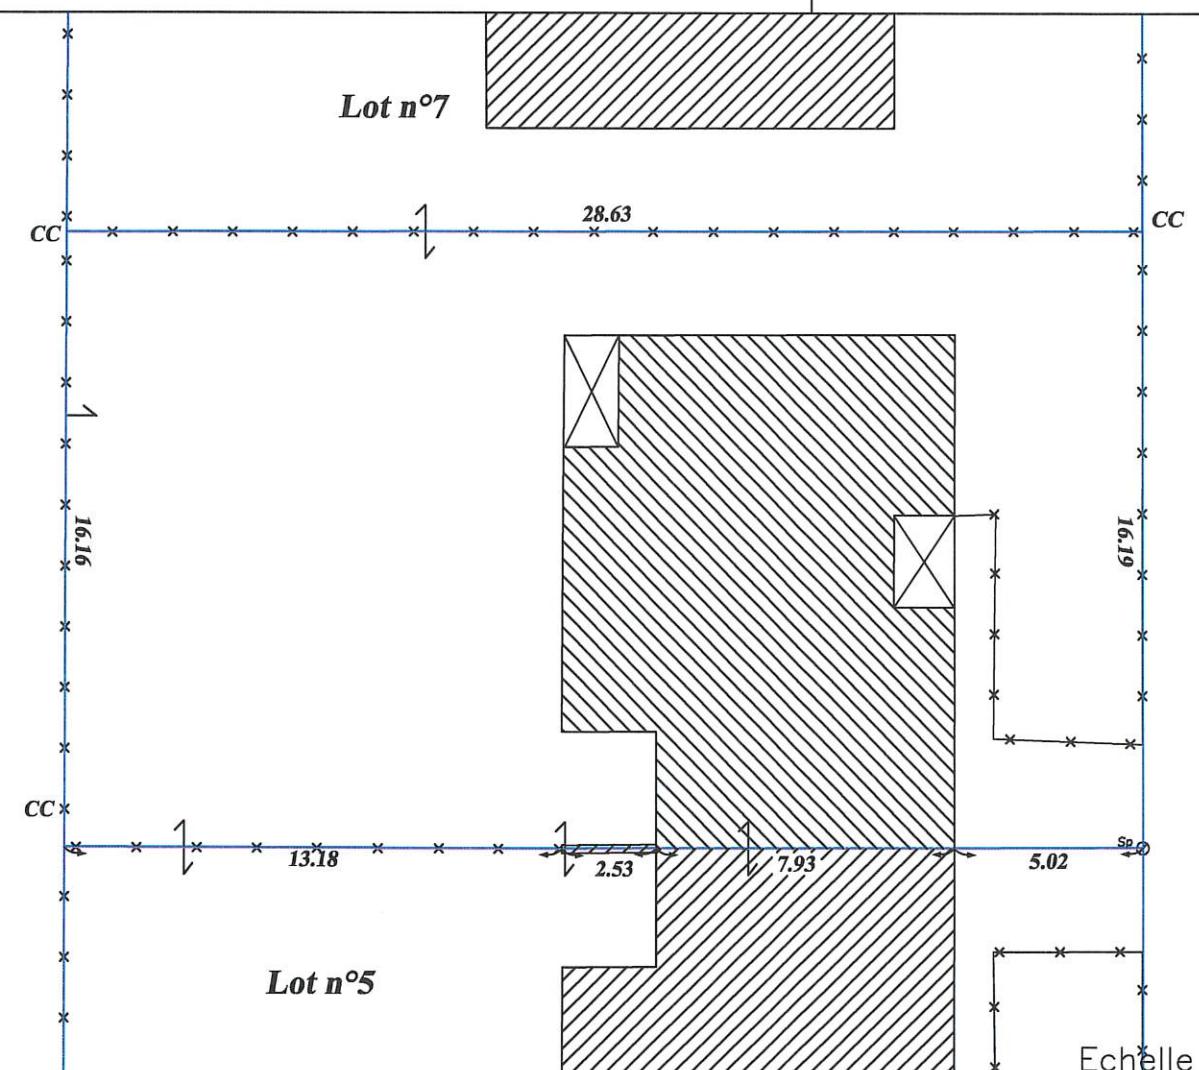

Plan de situation (sans échelle)

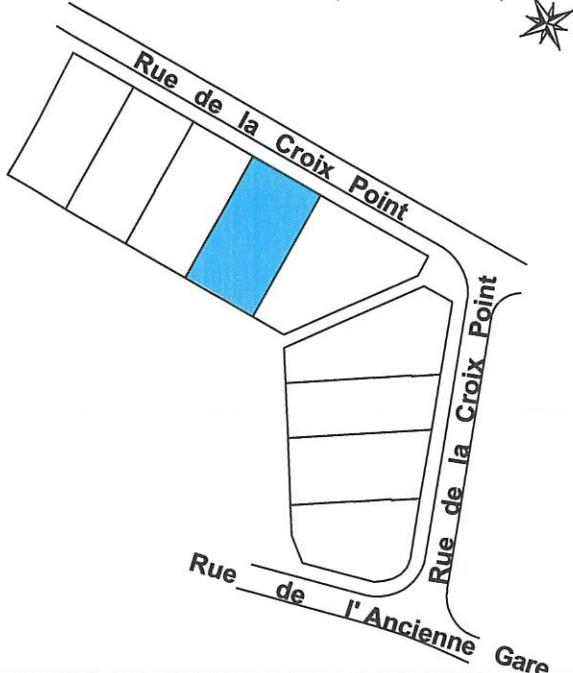


Surface = 464m²

Numéro de voirie : 11

REFERENCES CADASTRALES

Section : AD n°75

LEGENDE

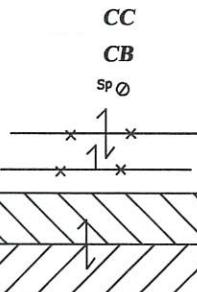

- CC Coin clôture
- CB Coin de bâtiment
- Sp Ø Spit
- Clôture grillagée existante mitoyenne
- Clôture grillagée existante privative
- Mur mitoyen



S.C.P. GUICHARD - De GROMARD

Géomètres-Experts-Fonciers . Bureau d'études V.R.D.
24 Rue de Bonneuil-Matours – 86000 POITIERS
Tél. : 05.49.61.17.37 Fax : 05.49.61.69.90

Date :

26 Janvier 2006

Dossier No

05.10.06

Fichier : 051006-Lots.dwg