



MAUPREVOIR
PLAN DU LOT No 1

CITE LOCATIVE
"ALLEE DE LA PROMENADE"

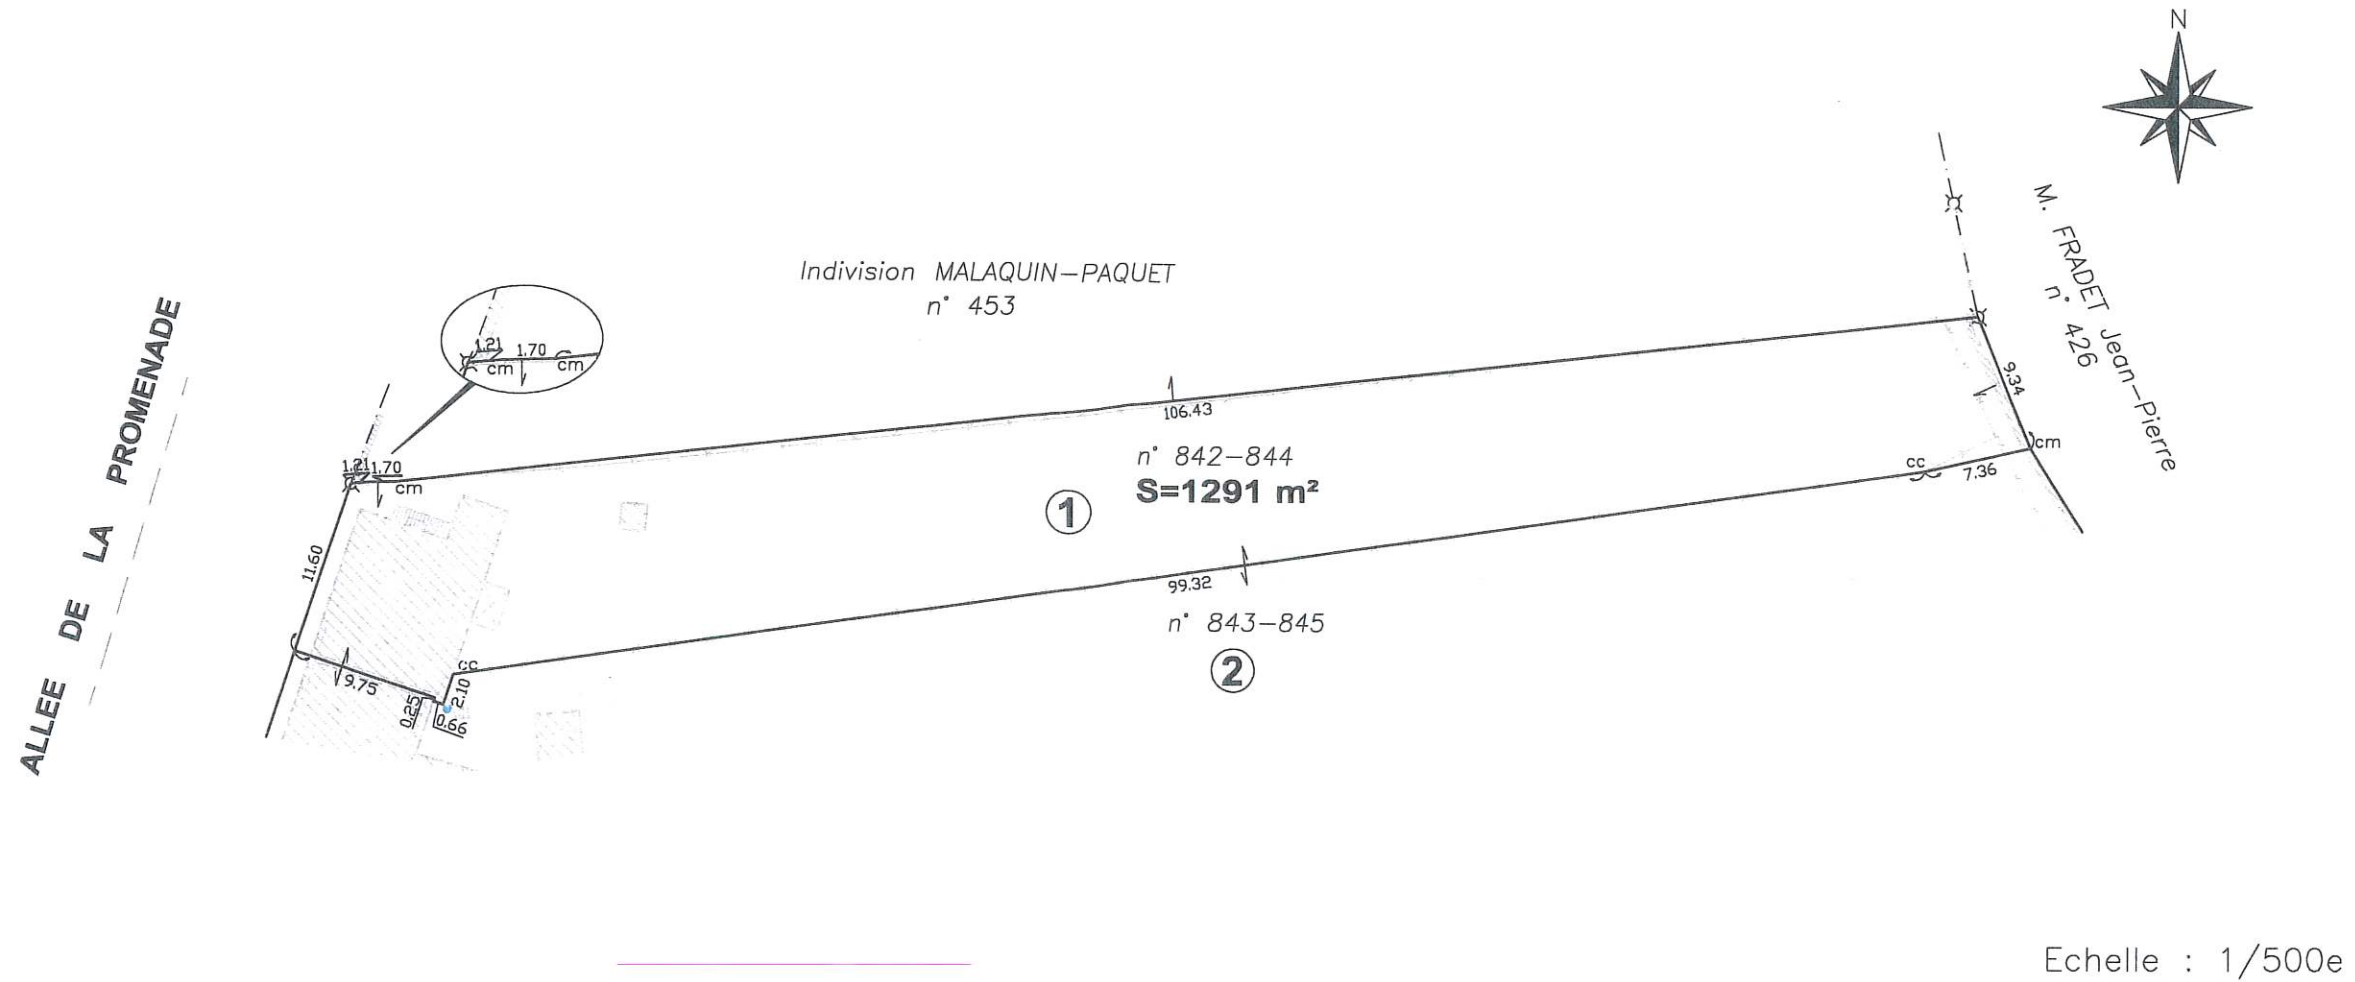

Echelle : 1/500e

Plan de situation (sans échelle)

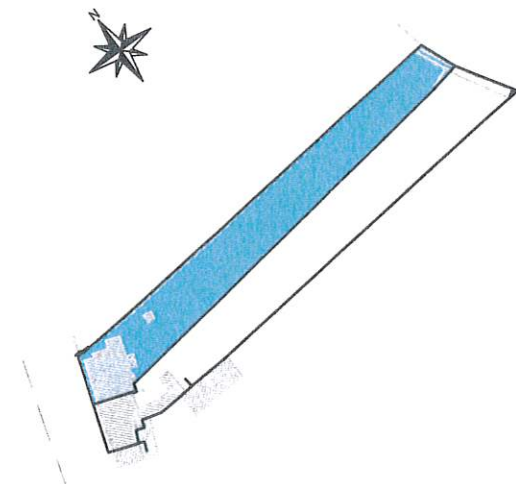

Surface = 1291m²

REFERENCES CADASTRALES

Section : B Nos: 842-844

Lieu-dit : " Allée de la Promenade "

LEGENDE

- | | | | |
|----|-------------------|---------------|------------------------|
| ⊗ | Borne ancienne | — — | Mur privatif |
| cc | Coin clôture | — — — | Mur mitoyen |
| cm | Coin mur | — — — — | Clôture privative |
| dt | Débord de toiture | — · — · — · — | Application cadastrale |




SELARL BRANLY-LACAZE
SELARL de Géomètres-Experts
24 Rue de Bonneuil-Matours - 86000 POITIERS
Tél.: 05.49.41.23.11 Mail: poitiers@branly-lacaze.com

Date :
20 Mars 2024

Dossier No
GD/20.09.13
Fichier : 200913-lots.dwg


MAUPREVOIR
PLAN DU LOT No 2

CITE LOCATIVE
"ALLEE DE LA PROMENADE"

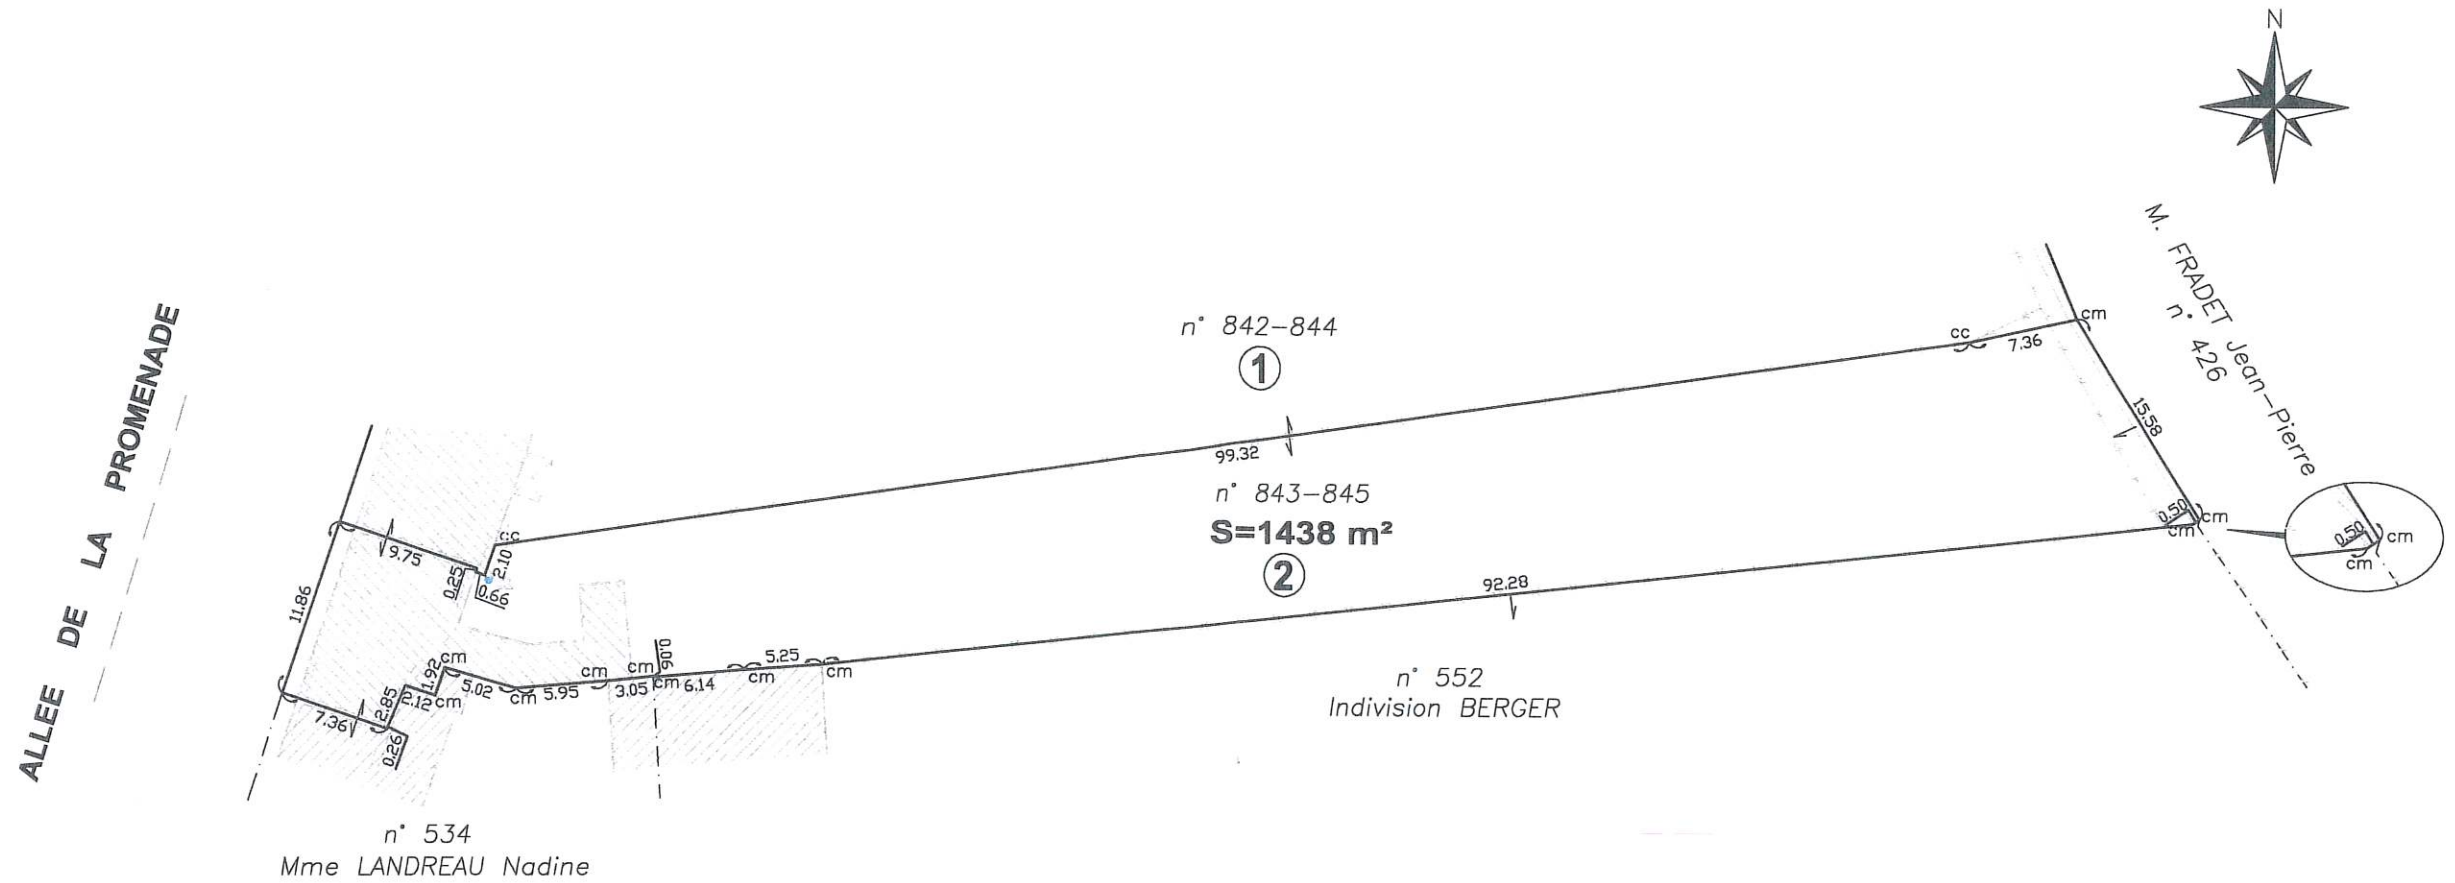

Echelle : 1/500e

Plan de situation (sans échelle)

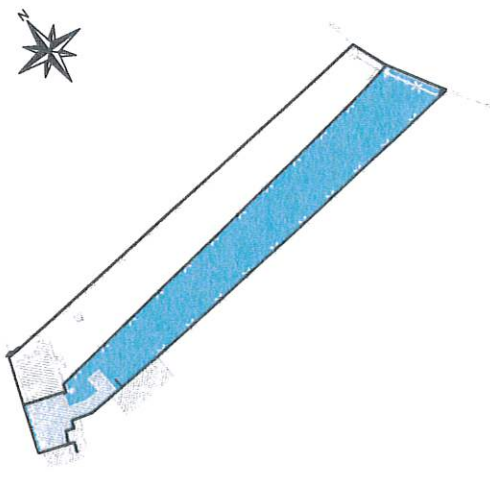

Surface = 1438m²

REFERENCES CADASTRALES

Section : B Nos: 843-845

Lieu-dit : " Allée de la Promenade "

LEGENDE

- | | | | |
|----|-------------------|-----|------------------------|
| ⊗ | Borne ancienne | ↑ | Mur privatif |
| cc | Coin clôture | ↑ | Mur mitoyen |
| cm | Coin mur | ↑ | Clôture privative |
| dt | Débord de toiture | --- | Application cadastrale |



SELARL BRANLY-LACAZE
SELARL de Géomètres-Experts
24 Rue de Bonneuil-Matours - 86000 POITIERS
Tél.: 05.49.41.23.11 Mail: poitiers@branly-lacaze.com

Date :
20 Mars 2024

Dossier No
GD/20.09.13
Fichier : 200913-lots.dwg