


BERUGES

PLAN DU LOT N° 38

Lotissement "La Coudre"

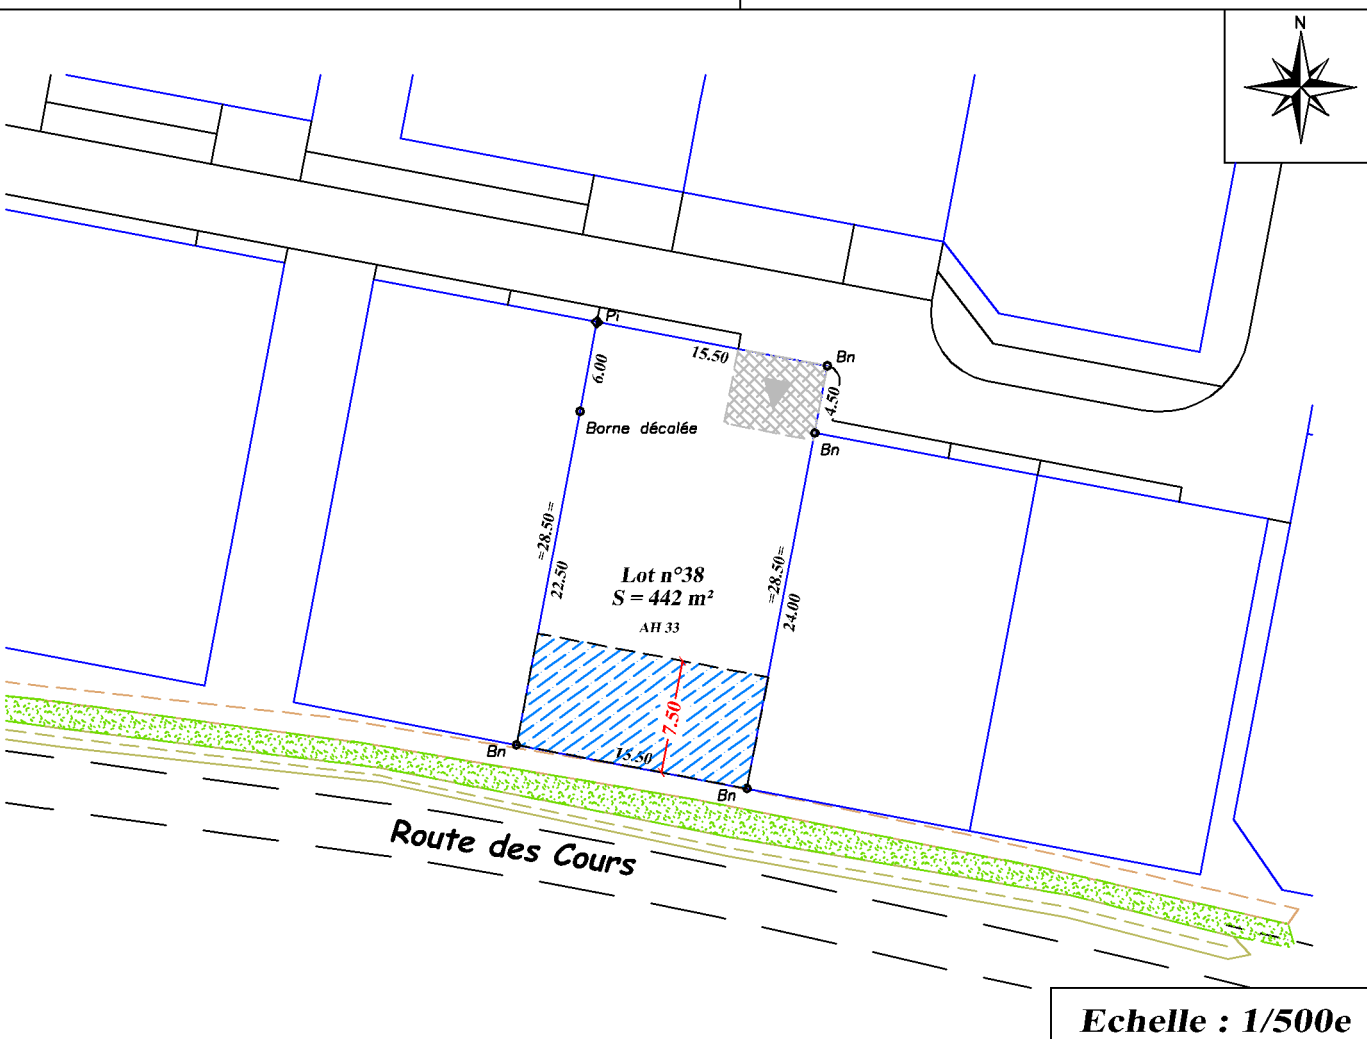

Echelle : 1/500e

Plan de situation (sans échelle)



Lotissement autorisé le 22 Mai 2019
Arrêté N° PA 86024 18 X0001. Modifié le 23 Décembre 2020

Surface de plancher maximale autorisée = 205 m²

Superficie = 442 m²

REFERENCES CADASTRALES

Section : AH N°33

Lieu-dit : "Le Fiereux"

LEGENDE

Bn	Borne O.G.E.		Emplacement privatif non clos sur rue (emplacement 6,00mx5,00m minimum)
cm	Coin de mur		Accès véhicules au lot obligatoire
=28.49=	Cote totale du lot		Accès véhicules au lot conseillé
28.49	Cote entre bornes		Zone non constructible
	Candélabre		