




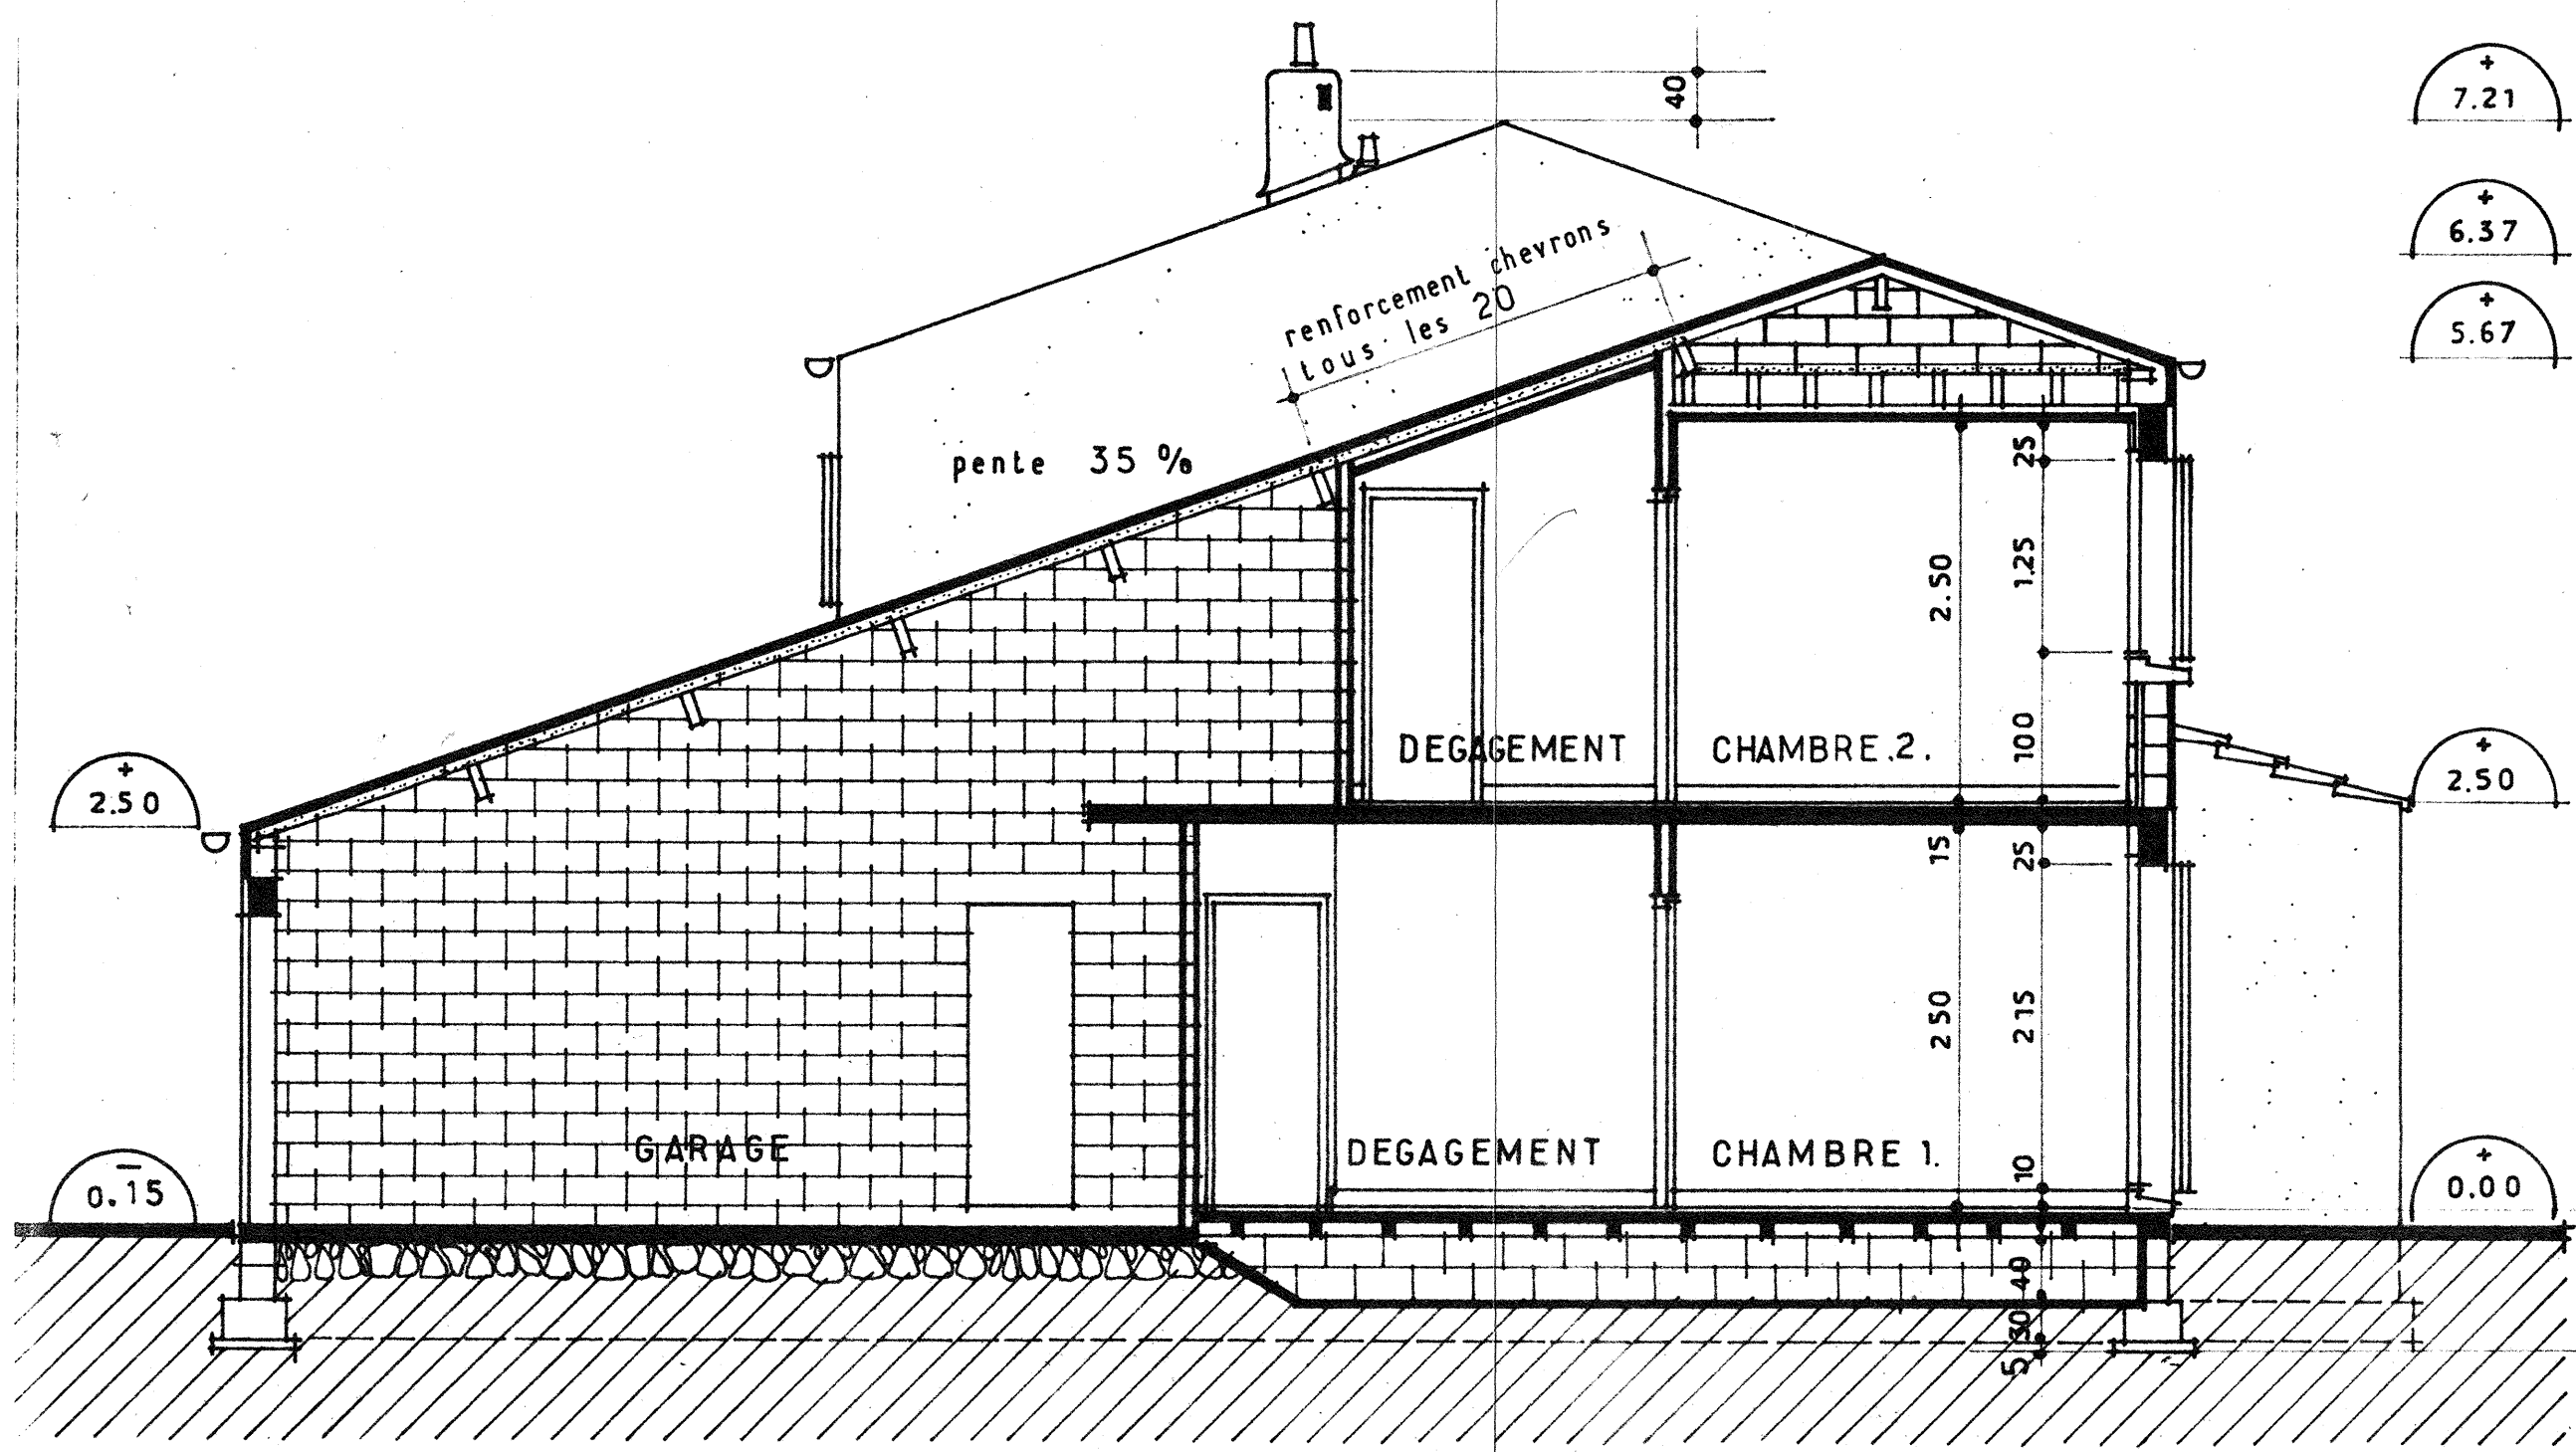


coupe sur travée 3.00 m.

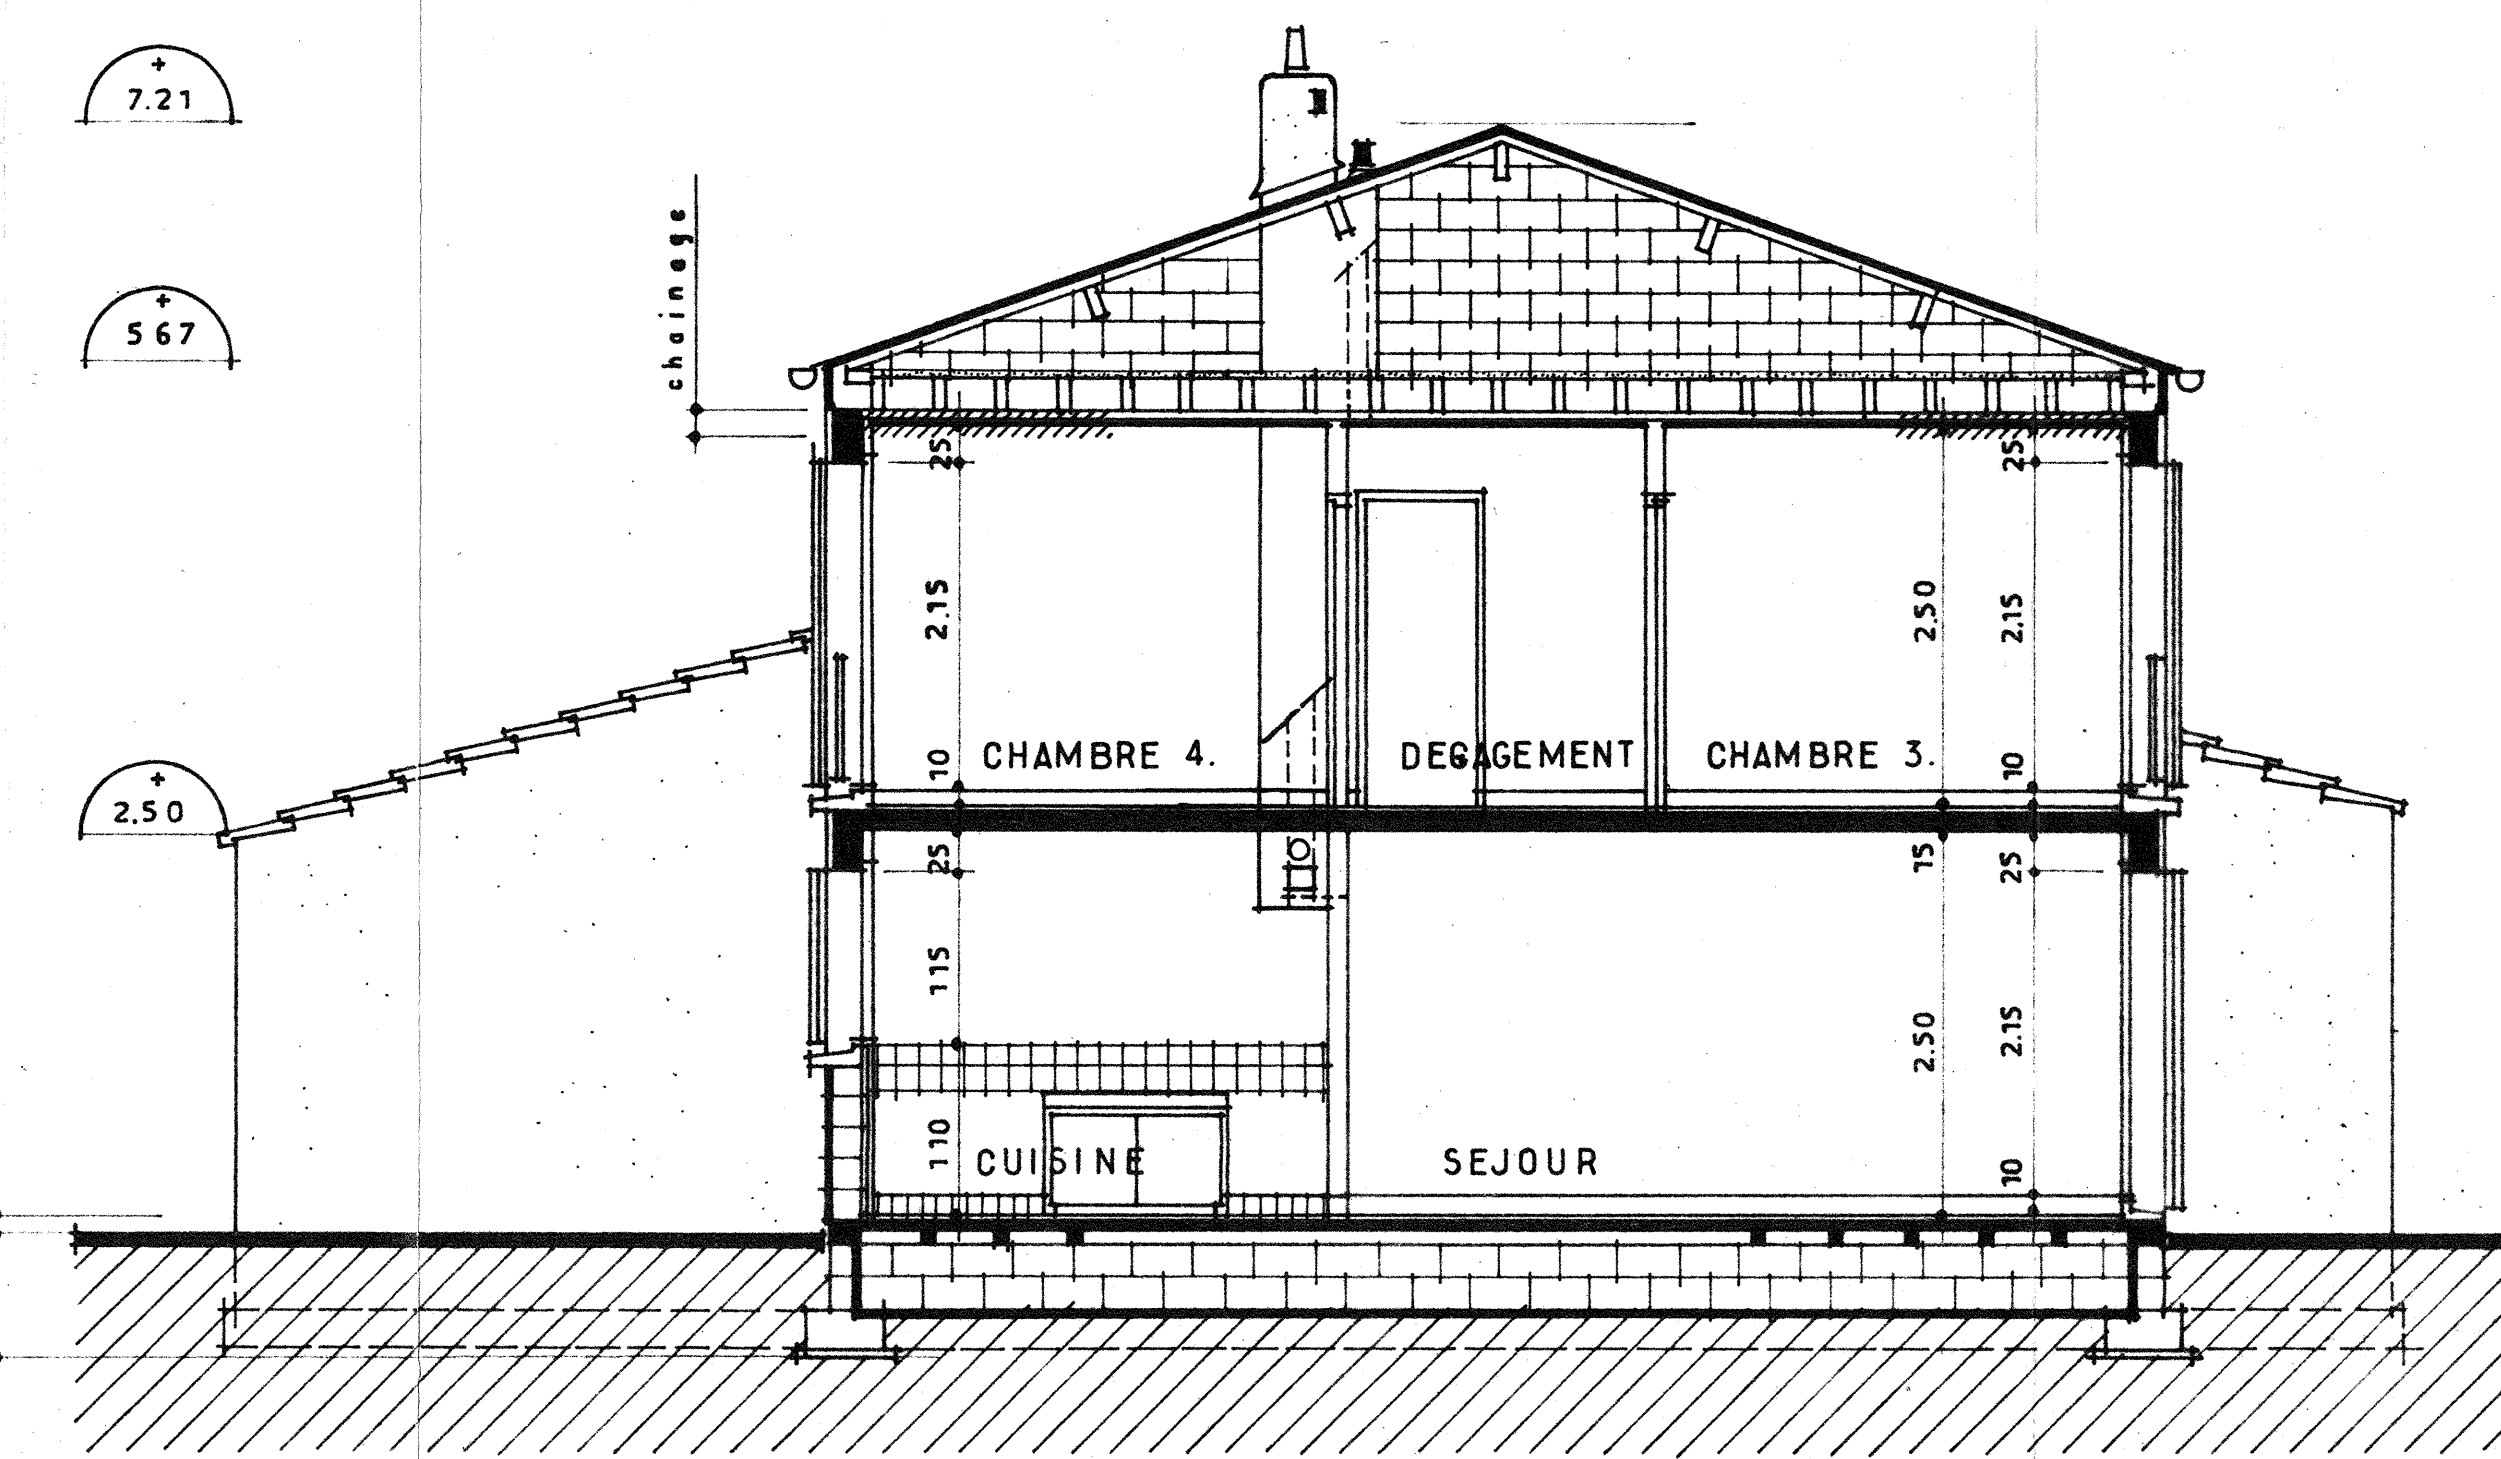

coupe sur travée 4.20 m.

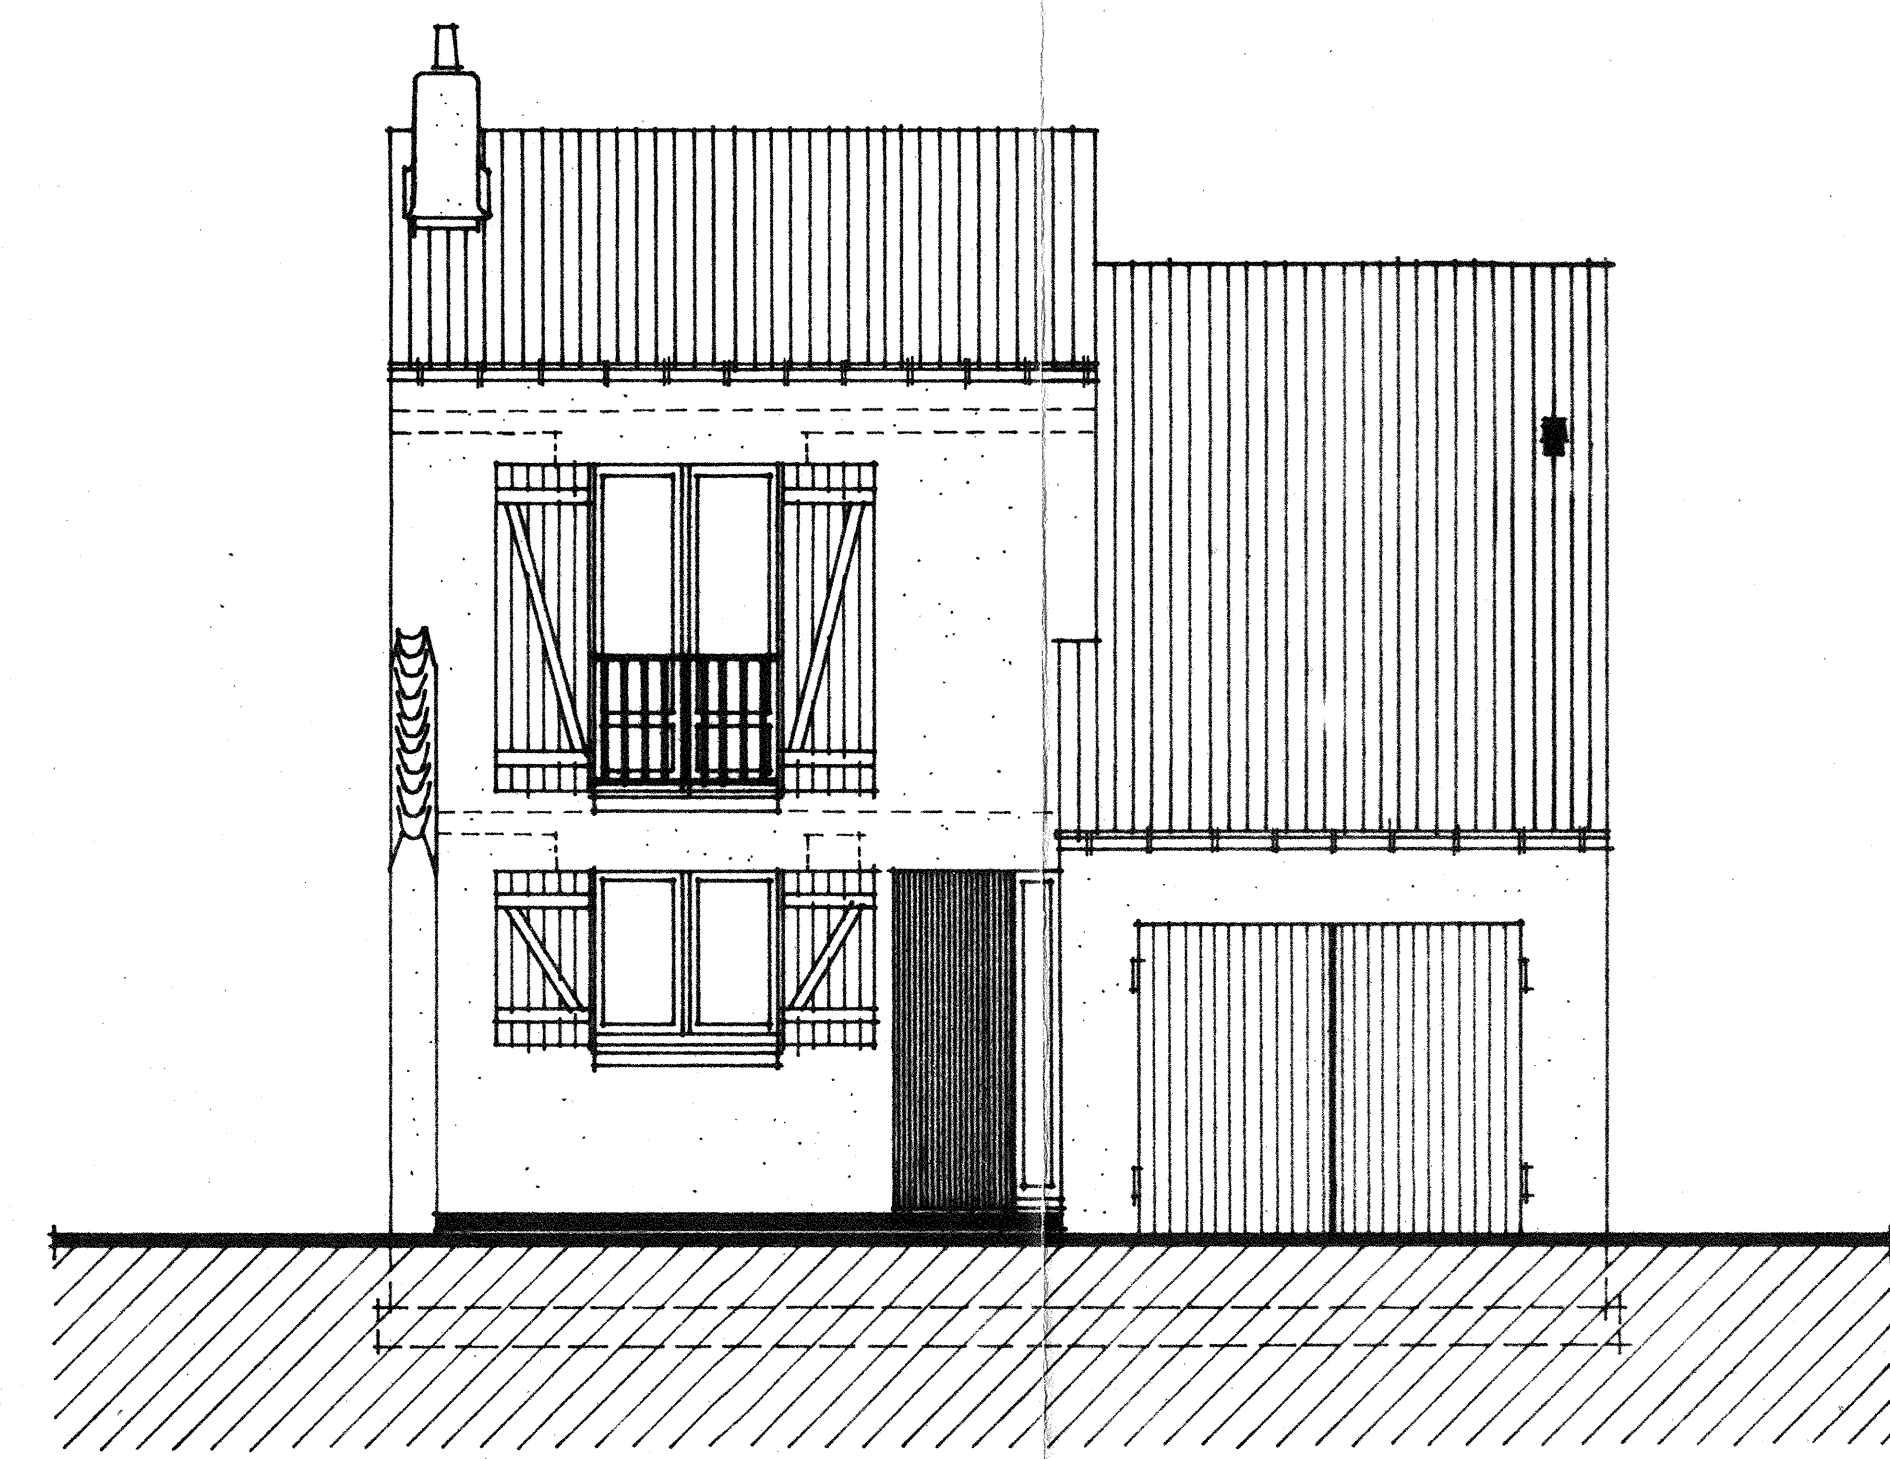

façade sur rue

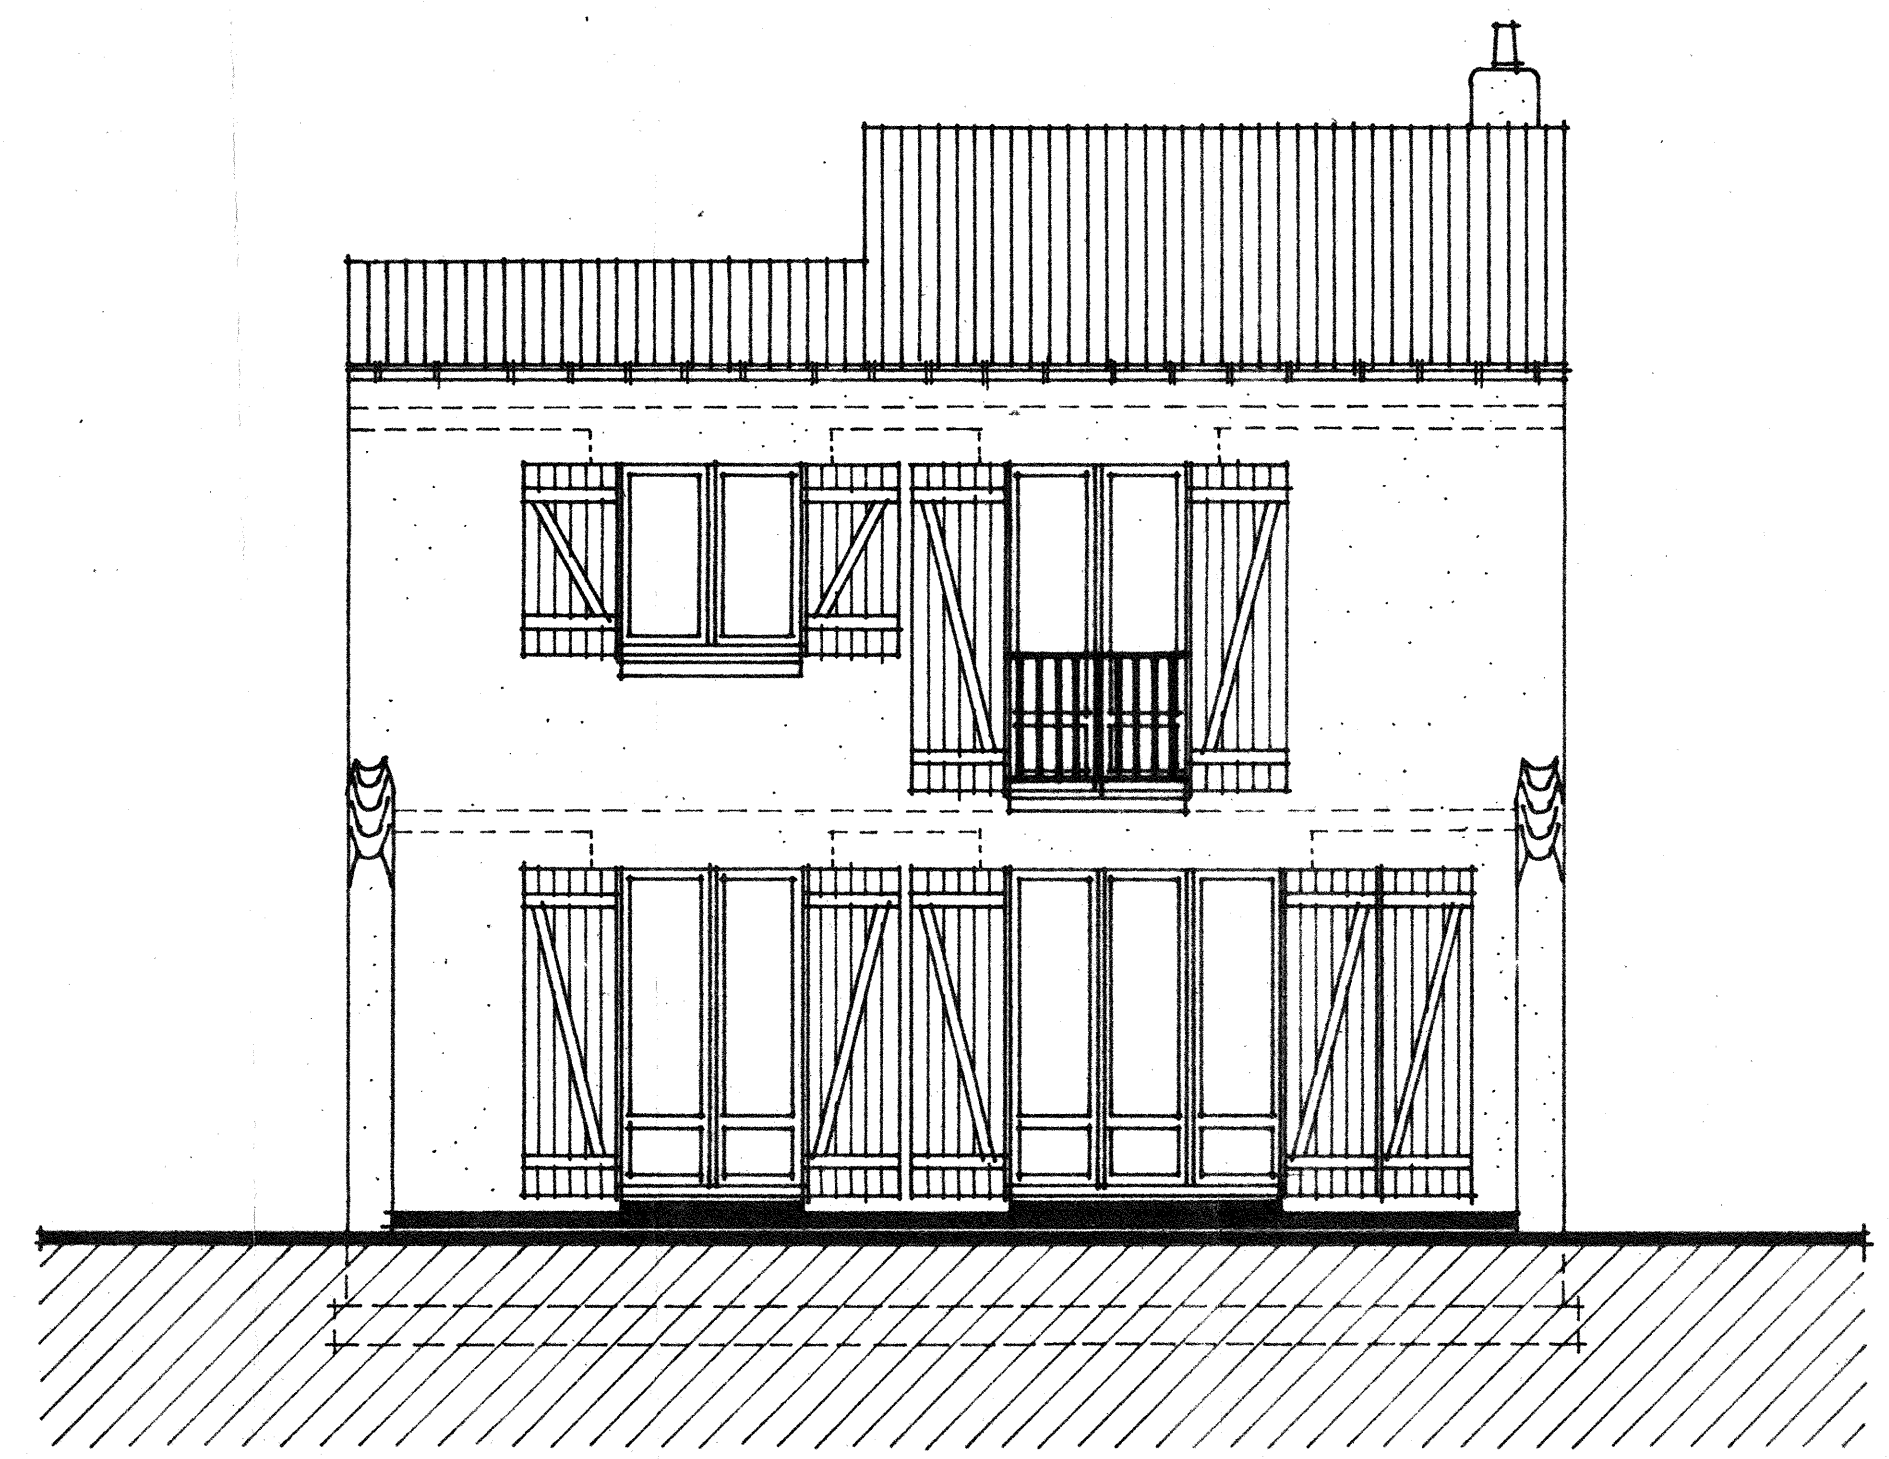

façade sur jardin

OPHLM DE LA VIENNE

PAVILLON INDIVIDUEL

N° 3
type B

FAÇADES - COUPES

03

30 JUL 1969

février 1969

échelle: 0.02 p.m.

le maître de l'œuvre <i>Macel</i>	le maître de l'ouvrage Le Président de l'Office Pour le Président LE DIRECTEUR <i>Macel</i>	les entrepreneurs <i>B. Gordo</i>
--------------------------------------	---	--------------------------------------

2 ^{me} Direction - 2 ^{me} Bureau VU: POITIERS, le 2 SEP 1969 Le Préfet: Pour le Préfet: Le Secrétaire Général Délégué, Signé: J.B. PROI	OFFICE PUBLIC d'H.P.M. Parc de Buxerolles Rue du Planty BUXEROLLES - POITIERS Préfecture de la Vienne 2 ^{me} Direction - 2 ^{me} Bureau VU pour être annexé à l'arrêté préfectoral en date de ce jour, POITIERS, le Pour le Préfet: Le Directeur délégué, <i>Macel</i>	Préfecture de la Vienne 2 ^{me} Direction - 2 ^{me} Bureau Pour copie conforme: Pour le Secrétaire Général Le Directeur délégué, <i>Macel</i>
---	--	--

S. MACEL architecte en chef des bâtiments civils et palais nat. urbaniste S.F.U.
H. LEDURE urbaniste S.F.U. 1 rue de SULLY - PARIS 4^{ème}