

VIENNE

LOUDUN

LE CLOS SALE

Propriété de l'OPHLM

PLAN DE BORNAGE

LOT N° 19

Section	N°	Superficie
ZL	319	247 m ²


ECHELLE : 1 / 200

Aldin AMOSSE
Géomètre Expert DPLG
43, Rue des Trois Pigeons
CHATELLERAULT

Référence . 91 . 21 . 19

Date . JANVIER 1991

RUE Claude DEBUSSY

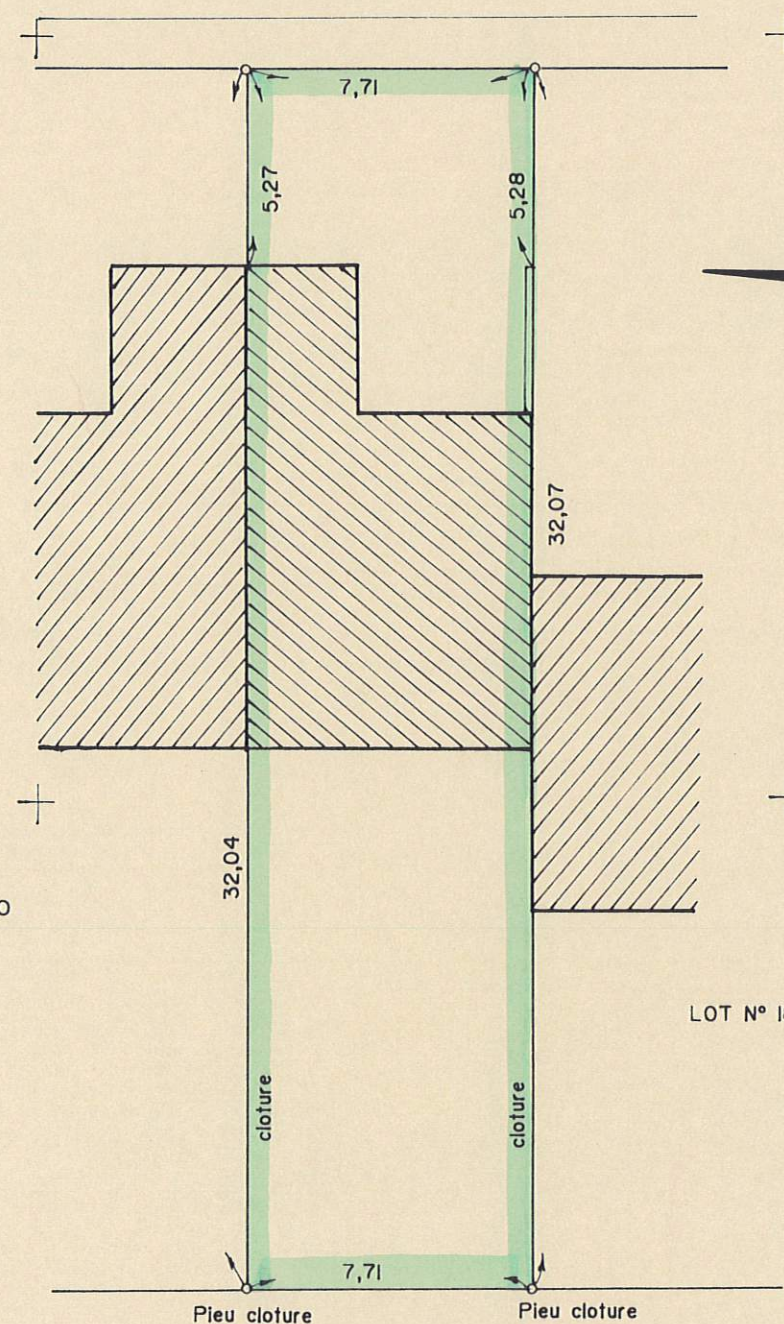

LEGENDE :

- ⊙ Borne OGE
- Plquet ou Tire Fond
- Limite cadastrale
- Hais vive
- Support PTT
- Support EDF
- Réverbère

Propriété de la Ville de LOUDUN

Avenue d' ANJOU