DÉPARTEMENT DE LA VIENNE

DISSAY

RUE DES BOULEAUX

LOTISSEMENT "LES BOULEAUX"

25 Lots constructibles
1ère Unité Foncière
Section AR, parcelles n° 1070,1071p,1072,1073

HABITAT DE LA VIENNE
L'habitat en toute sérénité

Habitat de la Vienne
33, rue du Planty BP 27
86180 BUXEROLLES
Tél : 05.49.45.66.75 – Fax : 05.49.47.74.50

P.A
04a

DÉSIGNATION DES PIÈCES

PLAN DE MASSE D'ENSEMBLE
(3 Unités foncières)

ÉCHELLE 1/1000

ERIS Environnement
Maître d'oeuvre V.R.D.
ZA de l'Anjouinière
86 370 VIVONNE
Tél. : 05.49.43.76.95
Mob : 06.87.66.53.66.
E-mail : blartigue-eris@orange.fr

INDICES	DATES	OBSERVATIONS

PLAN DRESSÉ LE : SEPTEMBRE 2019

DOSSIER N°: 03.01.18

LEGENDE

- Voirie enrobé
- Trottoir stabilisé calcaire renforcé
- entrées enrobé
- Espaces Verts
- Aire de collecte des ordures ménagères
- Noues d'infiltration
- Entrées imposées
- Emprise du lotissement
- Arbres à planter
- Arbres et Arbustes existants
- Arbres existants supprimés
- Limite des lots
- Bande podotactile
- Accès désenclavement
- Parkings Visiteurs
- Bordures T1
- Bordures T2
- Bordures T2 arasés
- Bordures A2
- Clôture bois basse
- Soubassement cloture
- Pavillon Fictif
- Marquage au sol Zone 30

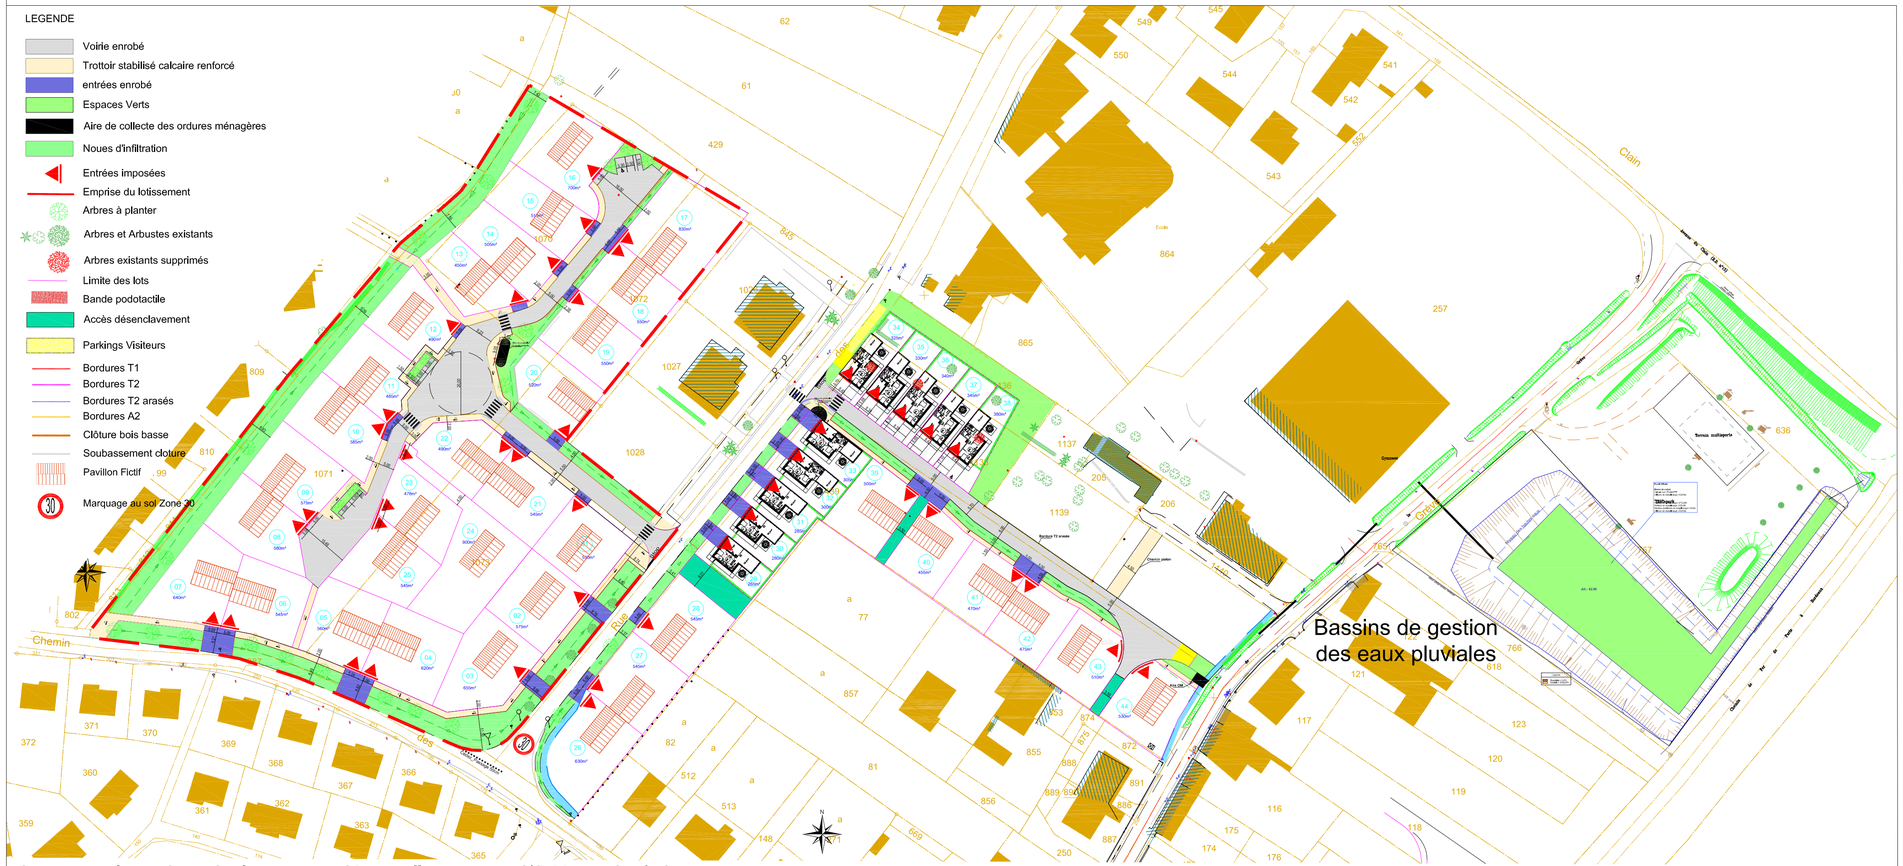

Les cotes et les surfaces des lots sont graphiques, elles ne seront définitives qu'après bornage.