# BERUGES

# PLAN DU LOT N° 28

# *Lotissement "La Coudre"*

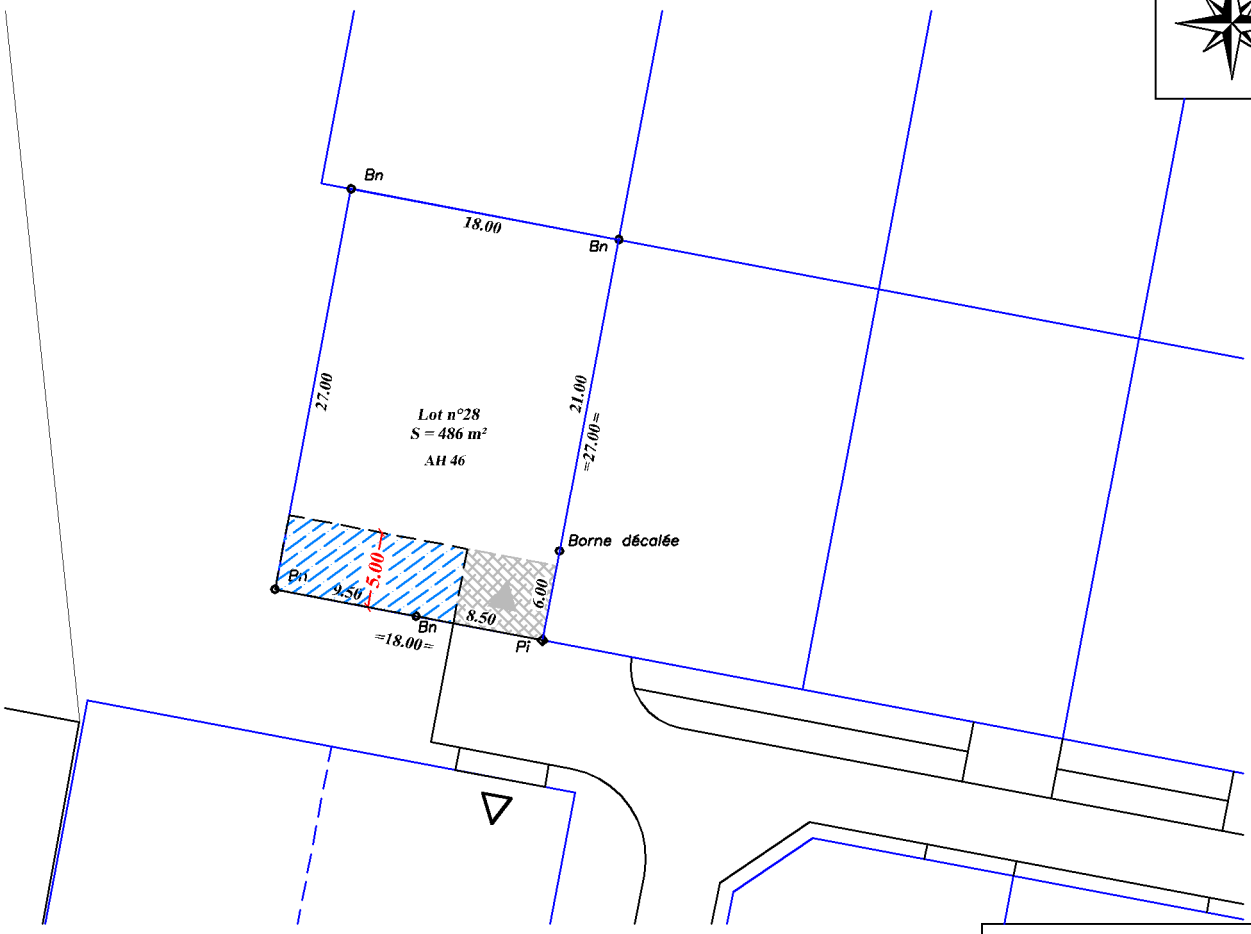


**Echelle : 1/500e**

*Plan de situation (sans échelle)*

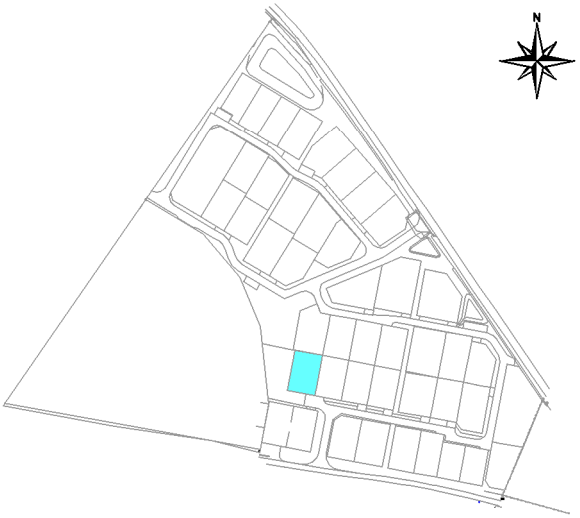


*Lotissement autorisé le 22 Mai 2019*
*Arrêté N° PA 86024 18 X0001. Modifié le 23 Décembre 2020*

***Surface de plancher maximale autorisée** = 205 m²*

***Superficie** = 486 m²*

***REFERENCES CADASTRALES***

*Section : AH N° 46*

*Lieu-dit : "Le Fiereux"*

## LEGENDE

| | |
|---|---|
| Bn | Borne O.G.E. |
| cm | Coin de mur |
| =28.49= | Cote totale du lot |
| 28.49 | Cote entre bornes |
| | Candélabre |
| | Emplacement privatif non clos sur rue (emplacement 6.00mx5.00m minimum) |
| | Accès véhicules au lot obligatoire |
| | Accès véhicules au lot conseillé |
| | Zone non constructible |


**S.C.P. GUICHARD - De GROMARD**
Géomètres–Experts–Fonciers . Bureau d'études V.R.D.
24 Rue de Bonneuil–Matours – 86000 POITIERS
Tél. : 05.49.61.17.37 Fax : 05.49.61.69.90
e–mail : scp.gdg@interpc.fr


*Date : Le 06 Septembre 2021*

*Dossier n° 18.01.09 – A*

*Fichier : 180109–AM–Bornage+Lots–06092021.dwg*