BERUGES

PLAN DU LOT N° 41

Lotissement "La Coudre"

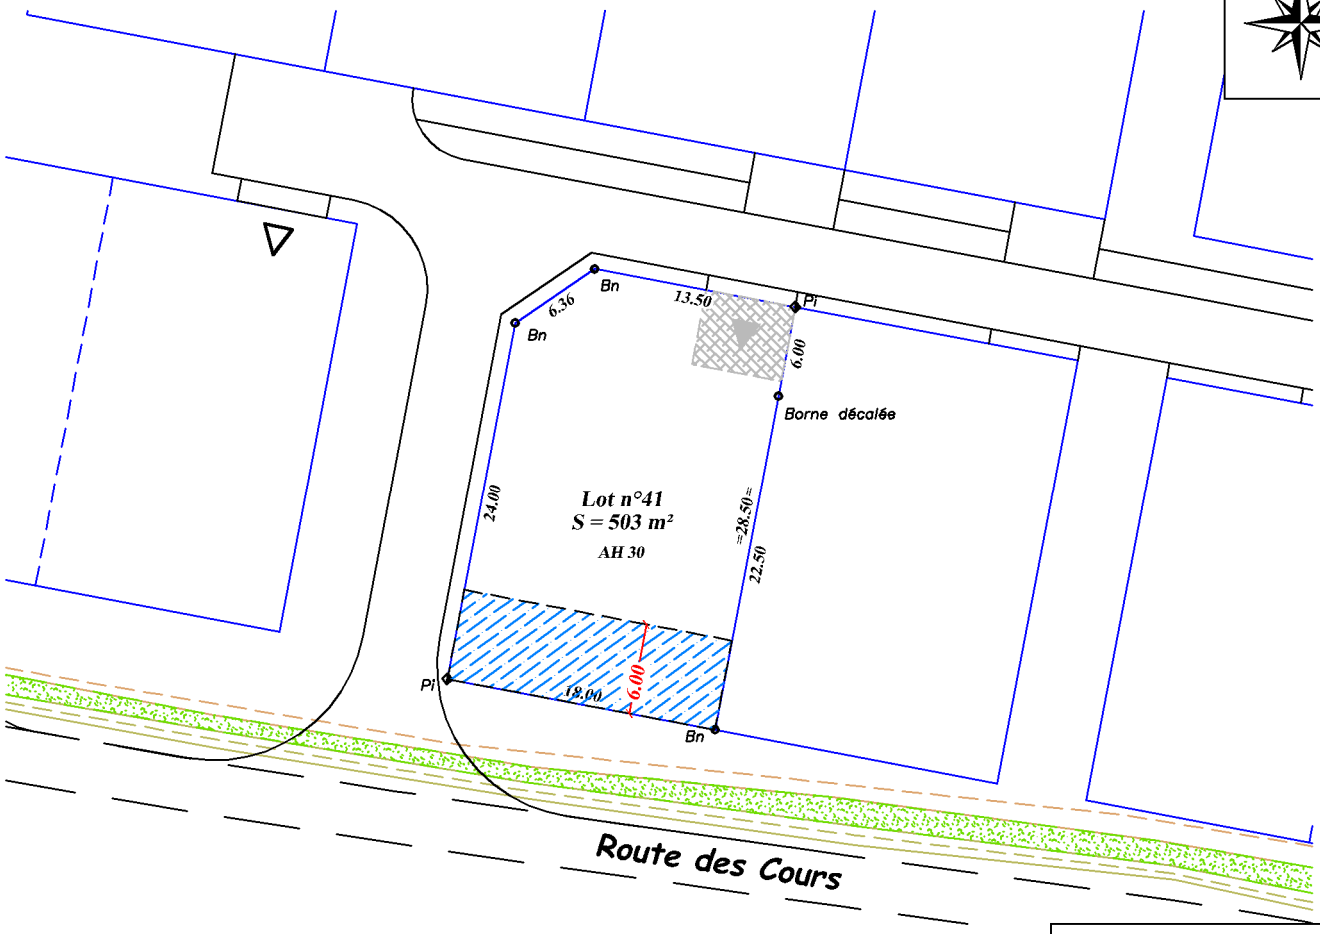

Echelle : 1/500e

Plan de situation (sans échelle)

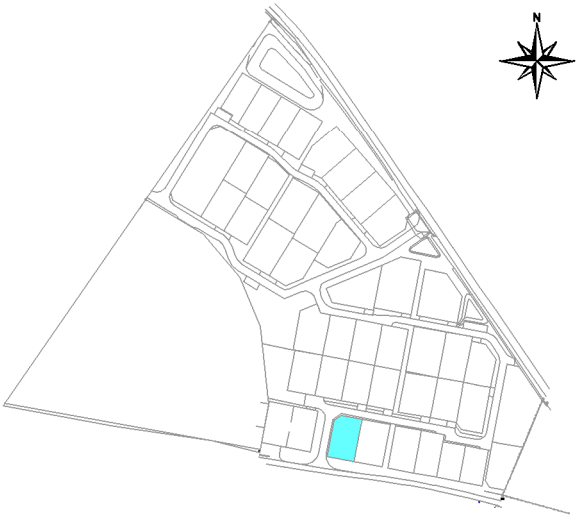

Lotissement autorisé le 22 Mai 2019
Arrêté N° PA 86024 18 X0001. Modifié le 23 Décembre 2020

Surface de plancher maximale autorisée = *205 m²*

Superficie = *503 m²*

REFERENCES CADASTRALES

Section : AH N° 30

Lieu-dit : "Le Fiereux"

LEGENDE

Bn	Borne O.G.E.
cm	Coin de mur
=28.49=	Cote totale du lot
28.49	Cote entre bornes
	Candélabre
	Emplacement privatif non clos sur rue (emplacement 6.00mx5.00m minimum)
	Accès véhicules au lot obligatoire
	Accès véhicules au lot conseillé
	Zone non constructible

S.C.P. GUICHARD - De GROMARD
Géomètres–Experts–Fonciers . Bureau d'études V.R.D.
24 Rue de Bonneuil–Matours – 86000 POITIERS
Tél. : 05.49.61.17.37 Fax : 05.49.61.69.90
e–mail : scp.gdg@interpc.fr

Date : Le 06 Septembre 2021

Dossier n° 18.01.09 – A

Fichier : 180109–AM–Bornage+Lots–06092021.dwg