


**ASSAINISSEMENT**

- ○ REGARDS EAUX USÉES, EAUX PLUVIALES Ø 1000
- ■ GRILLE AVALOIR TYPE AT
- REGARD DE BRANCHEMENT EAUX USÉES, EAUX PLUVIALES
- CONDUITE PRINCIPALE EAUX PLUVIALES
- CONDUITE DE RACCORDEMENT EAUX PLUVIALES
- NOUE
- PASSAGE BUSE
- CONDUITE PRINCIPALE EAUX USÉES
- CONDUITE DE RACCORDEMENT EAUX USÉES

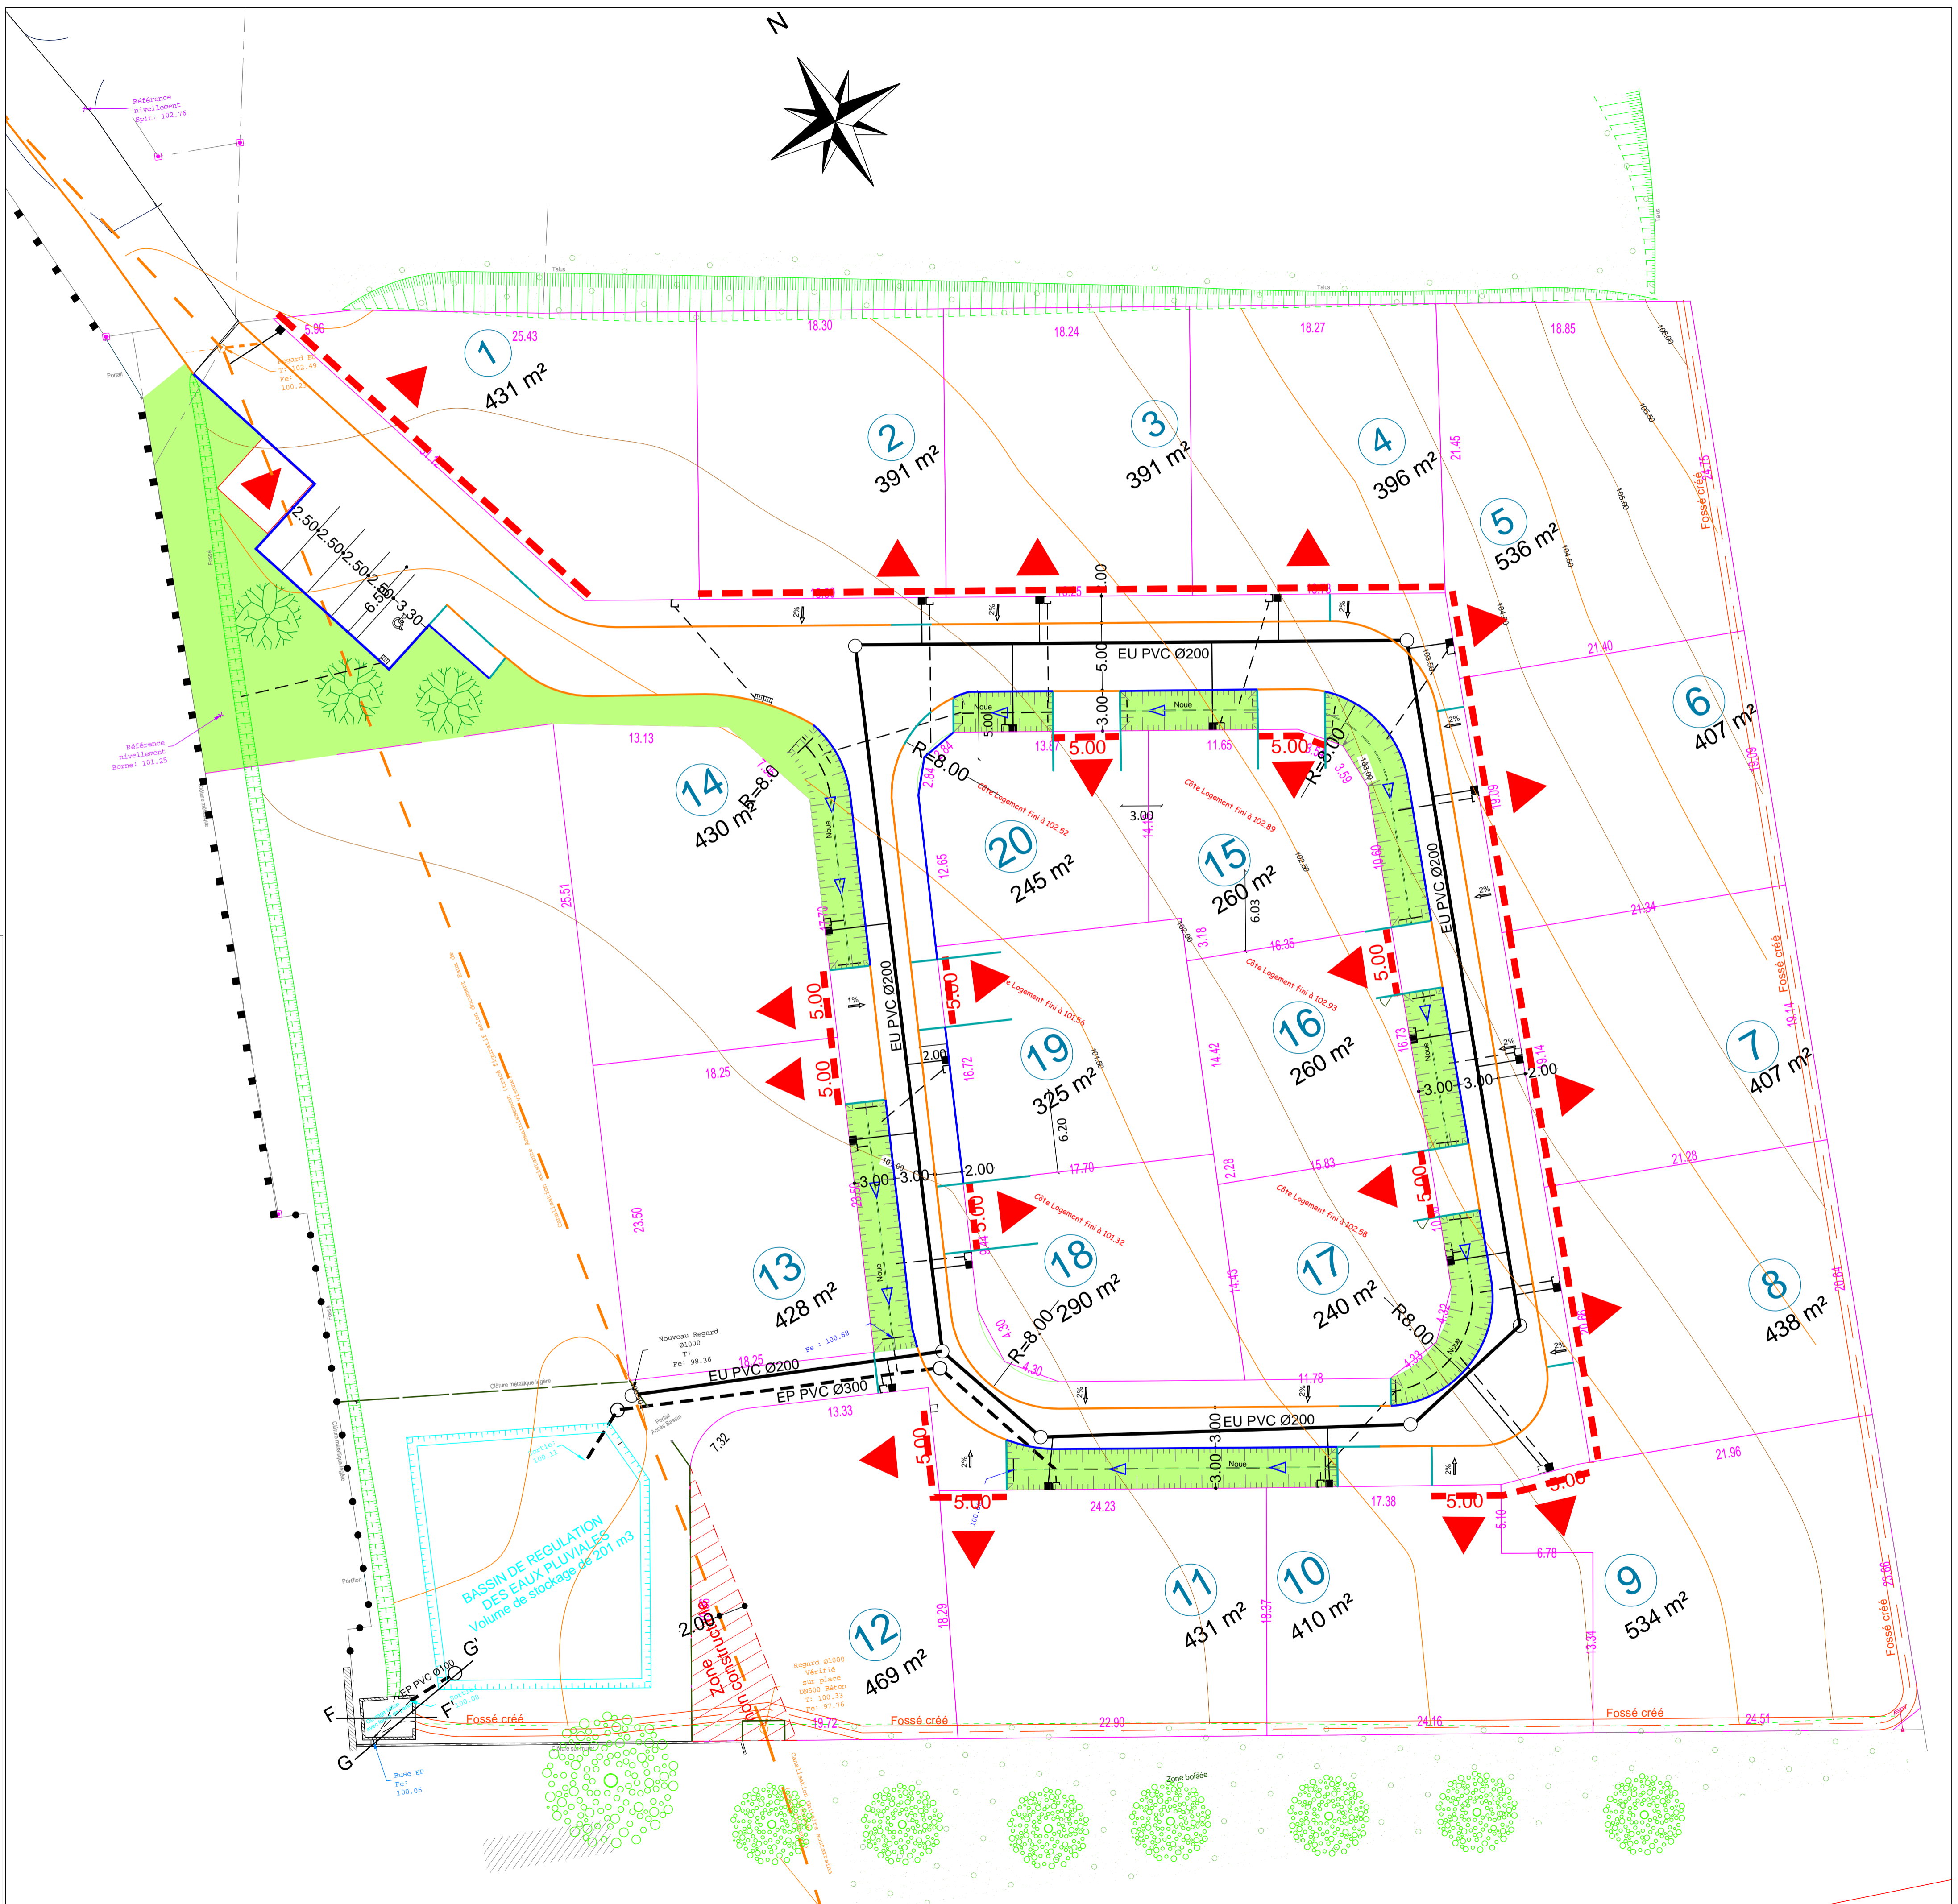

DÉPARTEMENT DE LA VIENNE

# SAINT MARTIN LA PALLU

(Vendeuvre du Poitou)

"Le Bois"

## LOTISSEMENT

14 Lots constructibles et  
Construction de 6 logements

Section C, parcelles n° 52p, 53p, 54p, 55, 56, 57p, 58 et 1141

HABITAT DE LA VIENNE  
3 Rue du Planty  
BP 27 - 86180 BUXEROLLES  
Tél : 05.49.45.66.76 - Mail : contact@habitatdelavienne.fr

**DCE**

DÉSIGNATION DES PIÈCES

Agence d'Architecture

## PLAN DES RESEAUX

Assainissement Eaux usées  
et eaux pluviales

ÉCHELLE 1/250

INDICES	DATES	OBSERVATIONS

ERIS Environnement

Maître d'œuvre V.R.D.  
ZA de l'Anjounière  
86 370 VIVONNE  
Tél. : 05.49.43.76.95  
Mob : 06.87.66.53.66.  
E-mail : blaugue@erisorange.fr

DOSSIER N°:  
04.06.17

PLAN DRESSÉ LE : Mai 2021