



PLAN DE MASSE

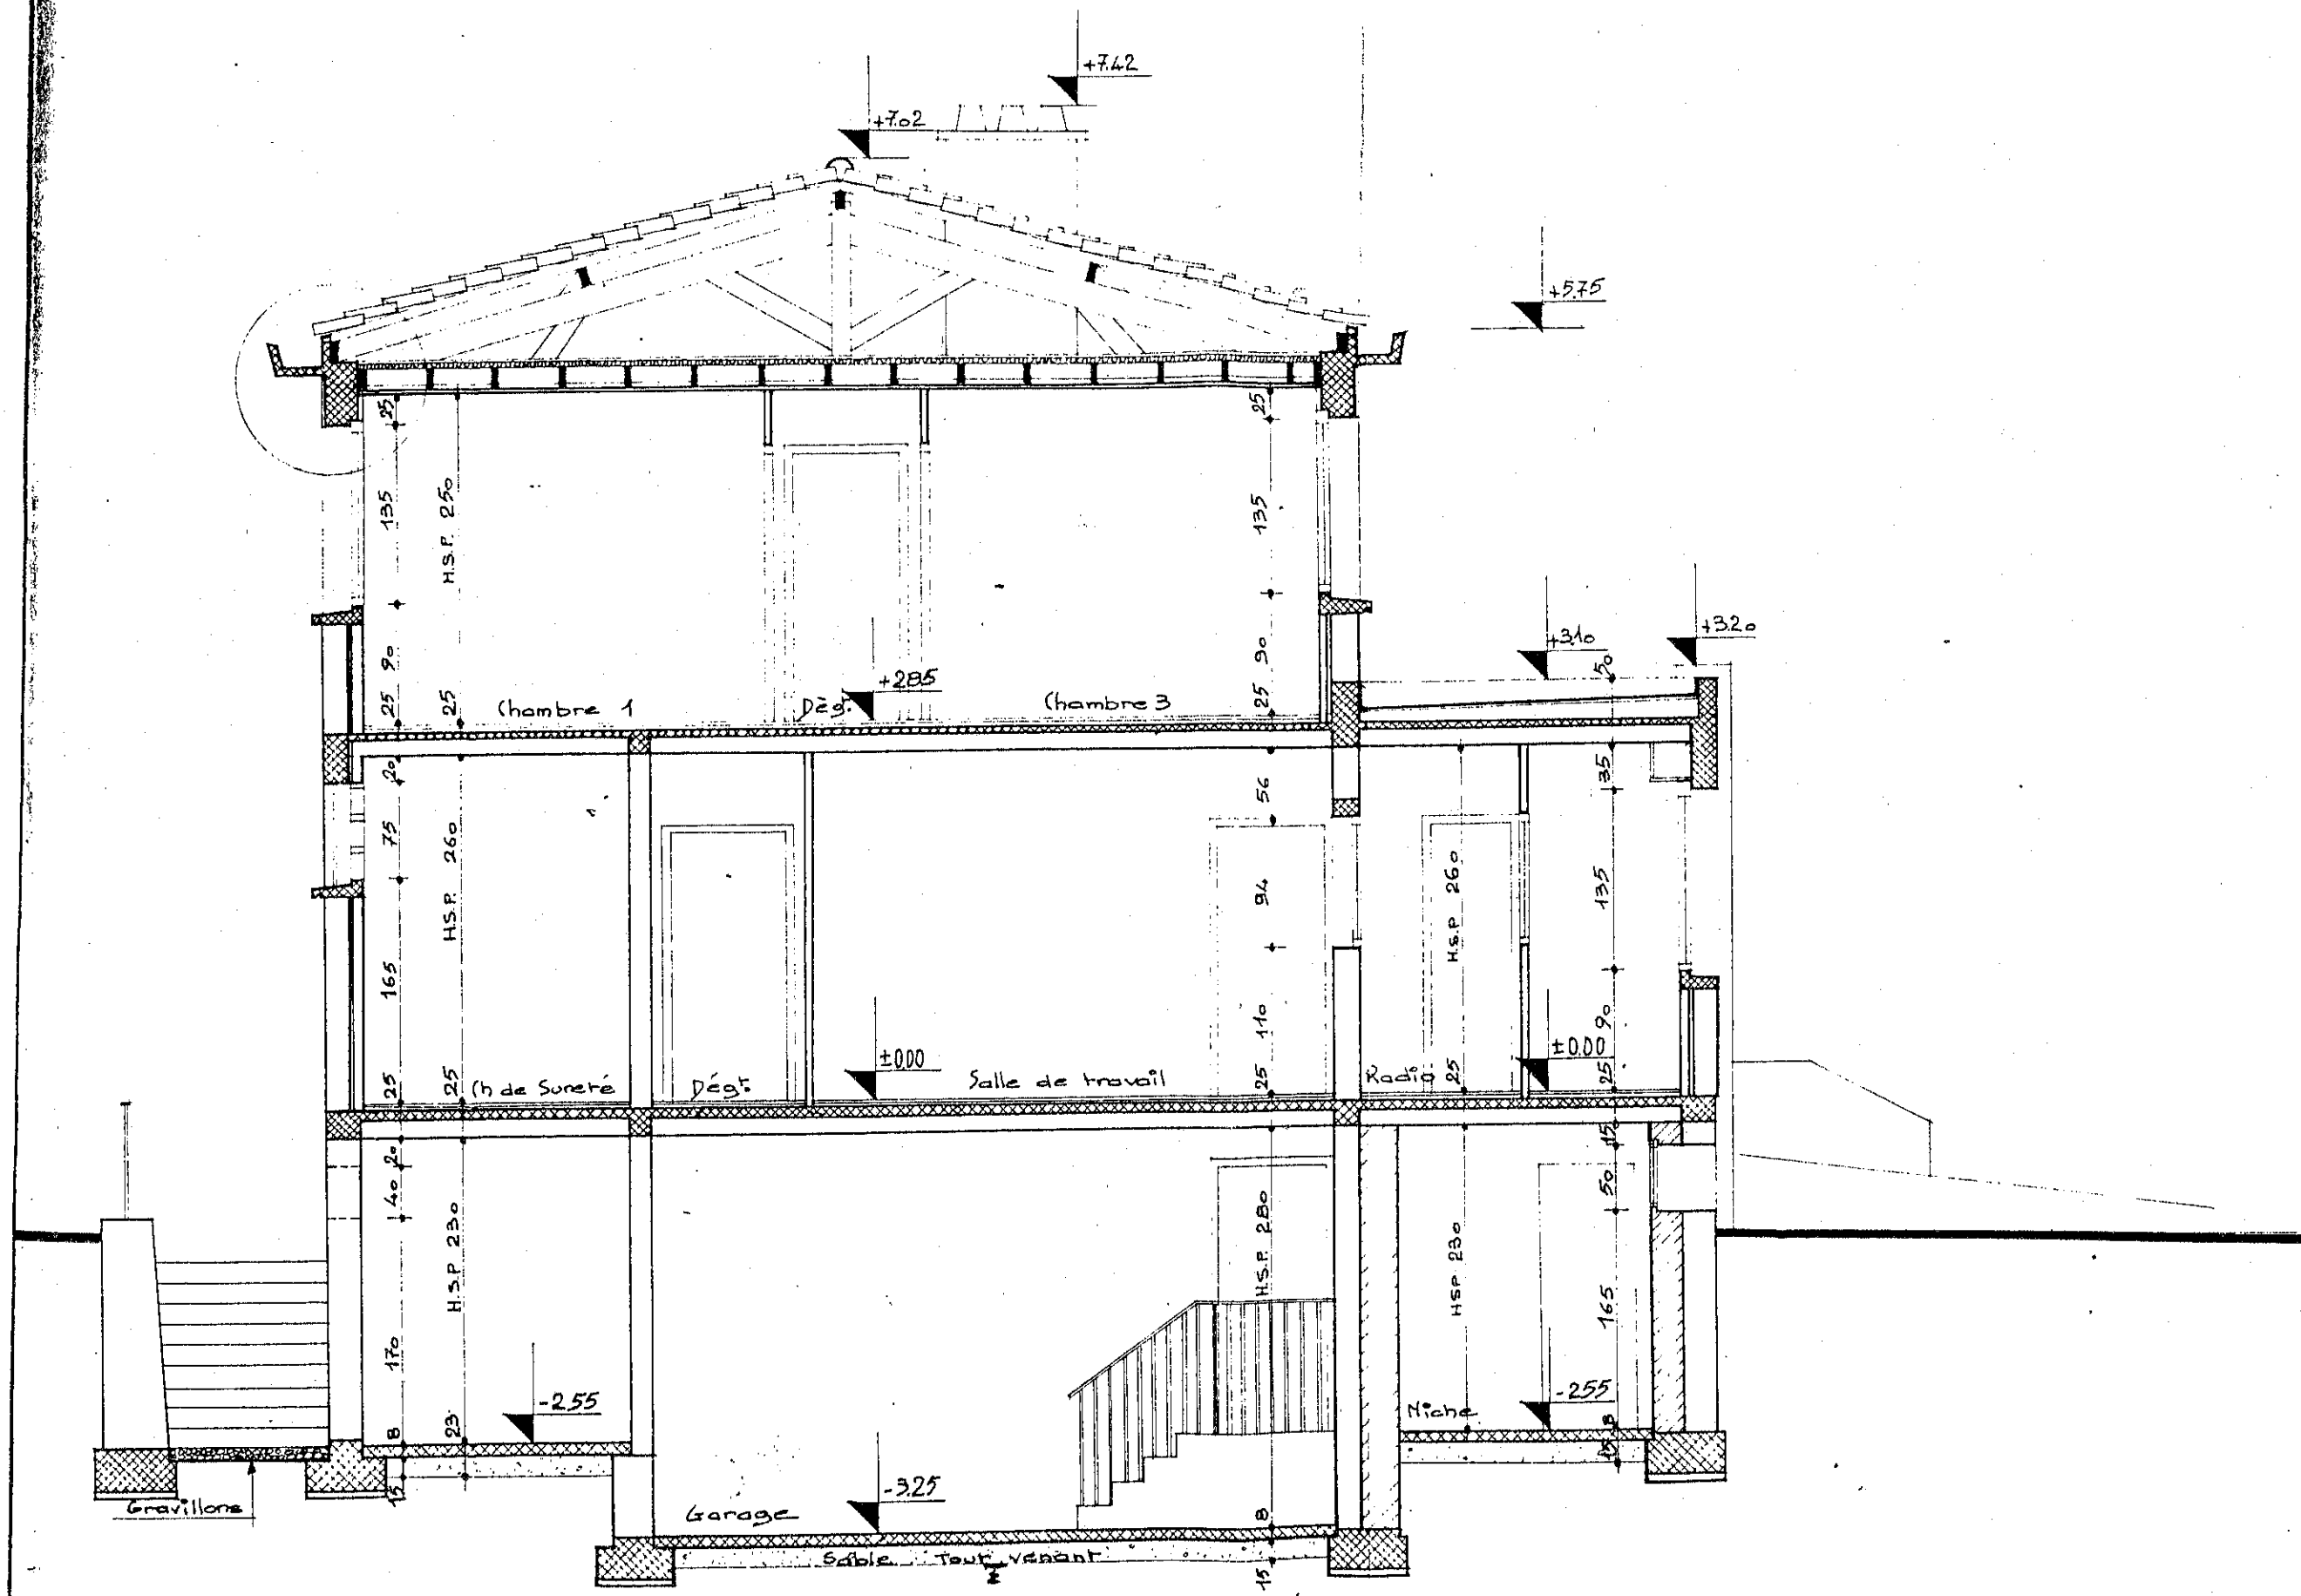



ÉTAGE

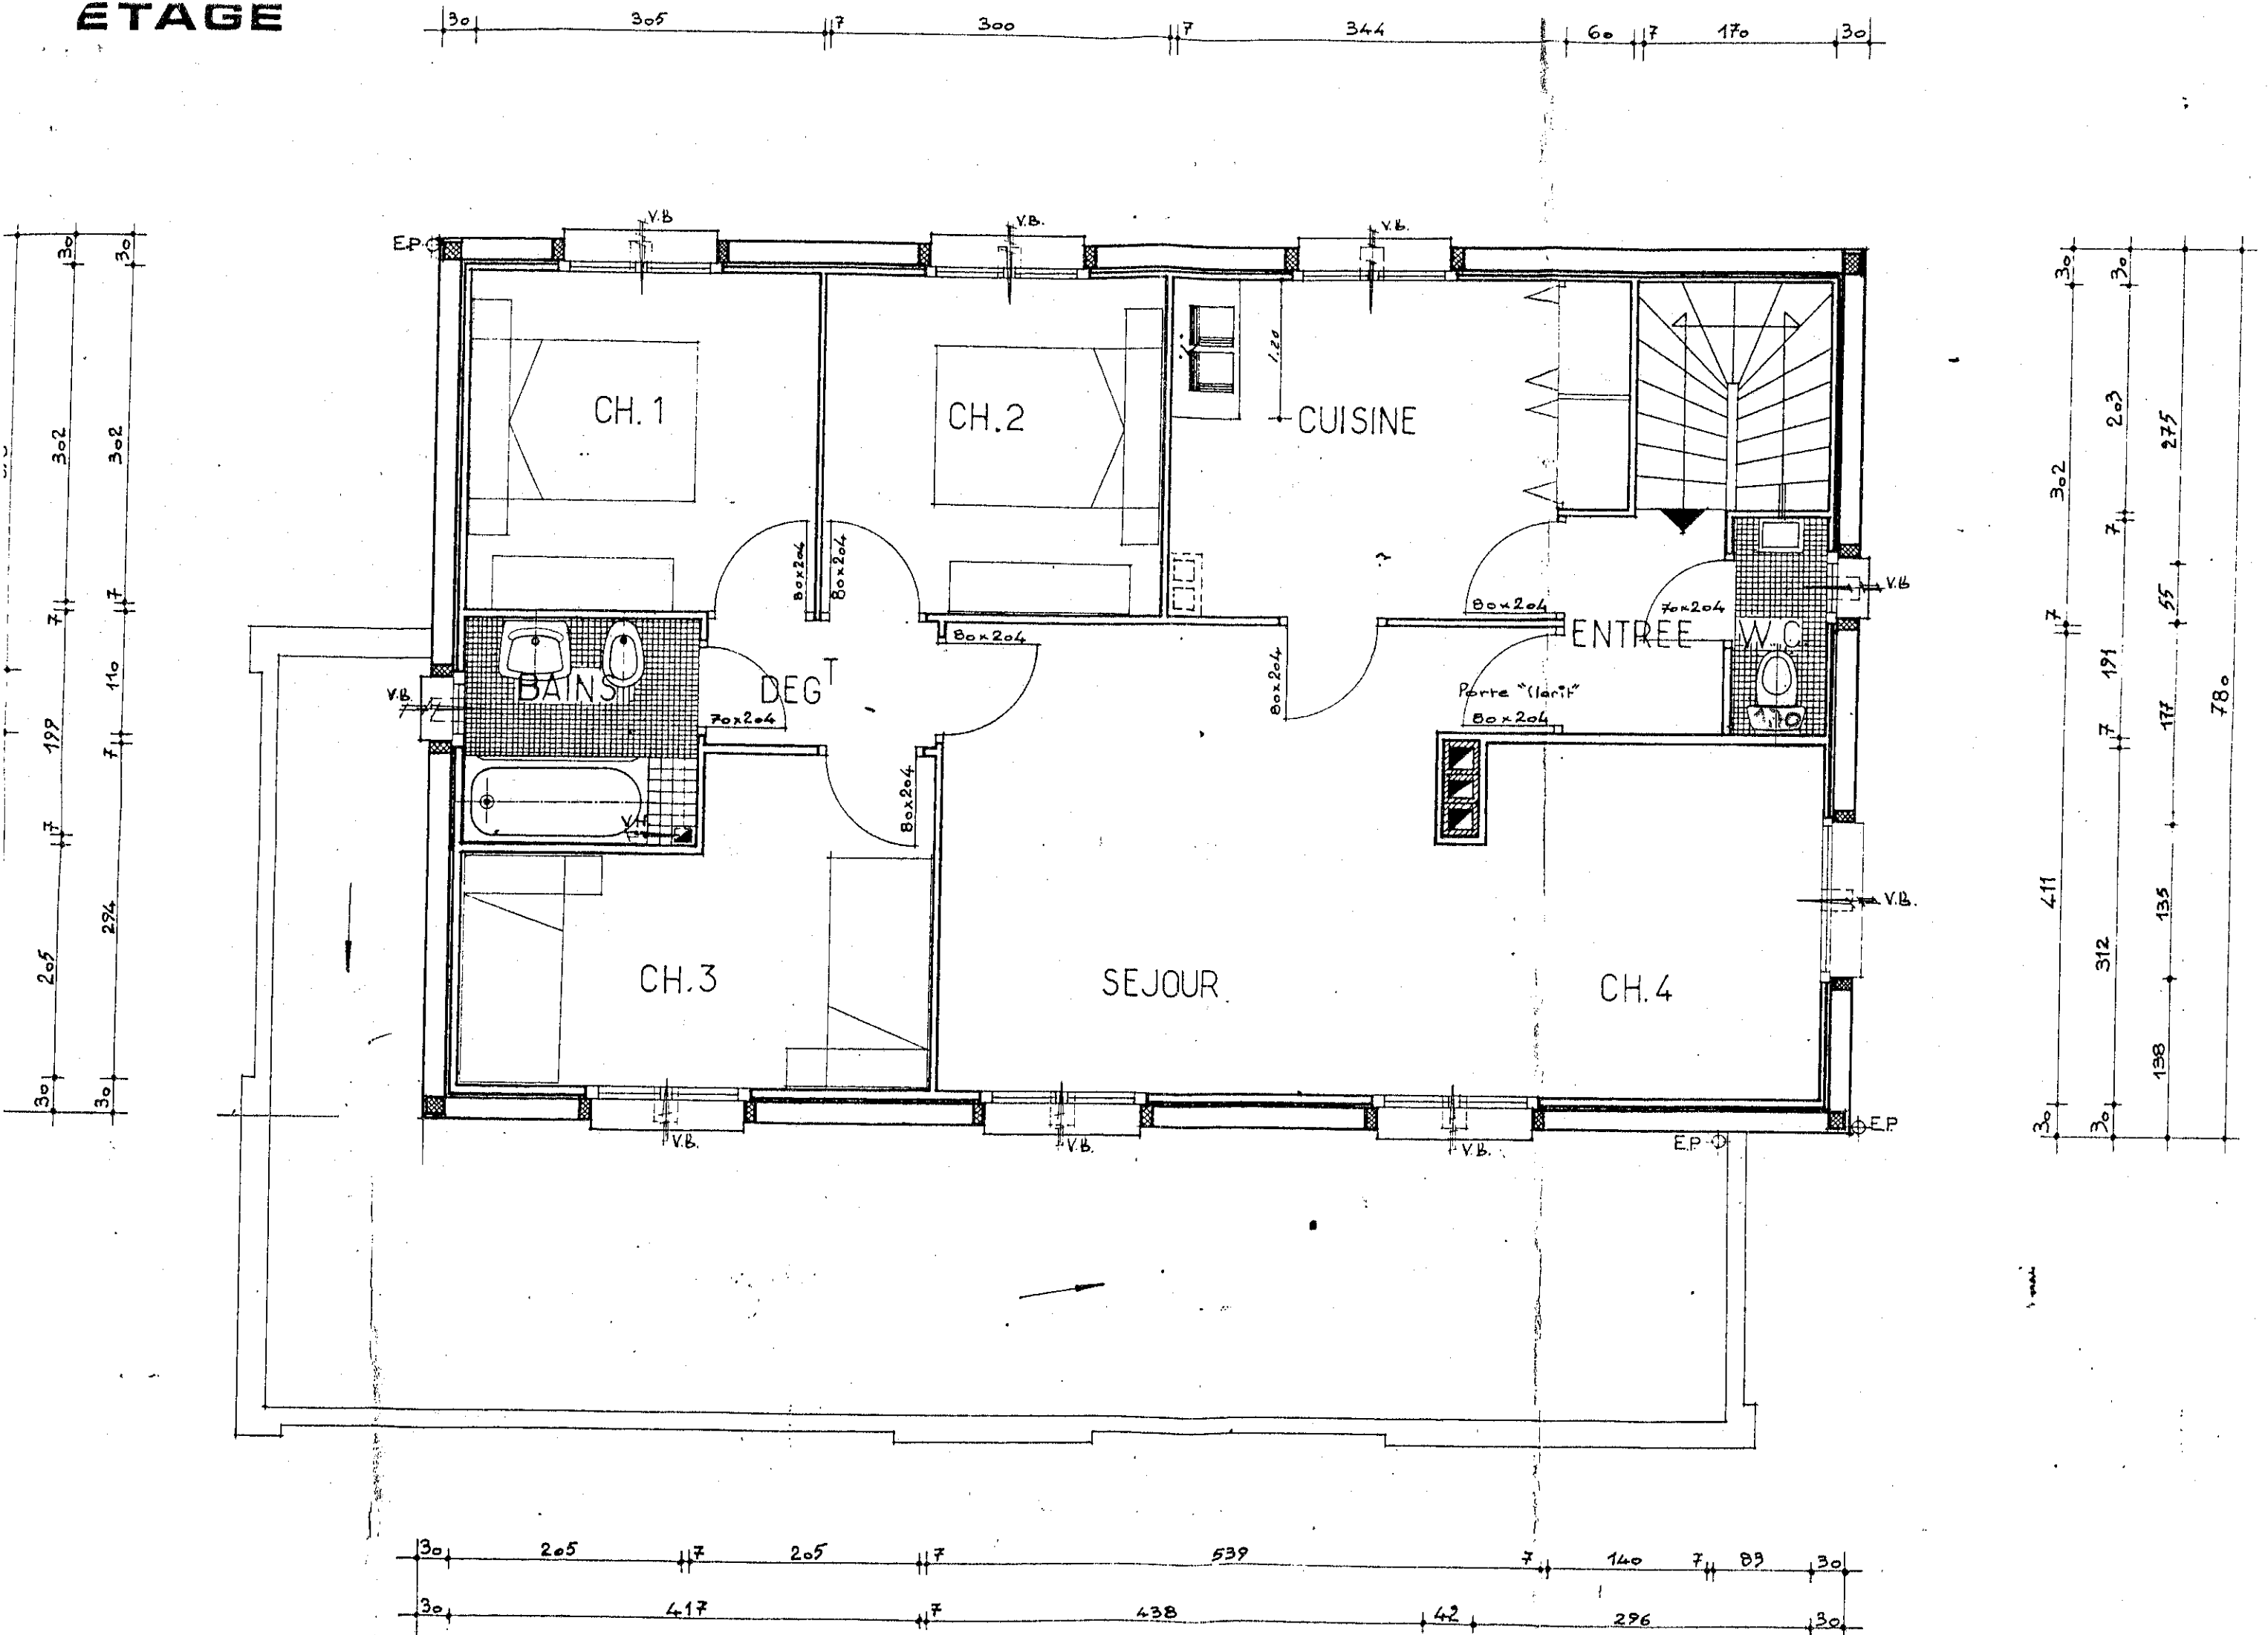




FACADE PRINCIPALE

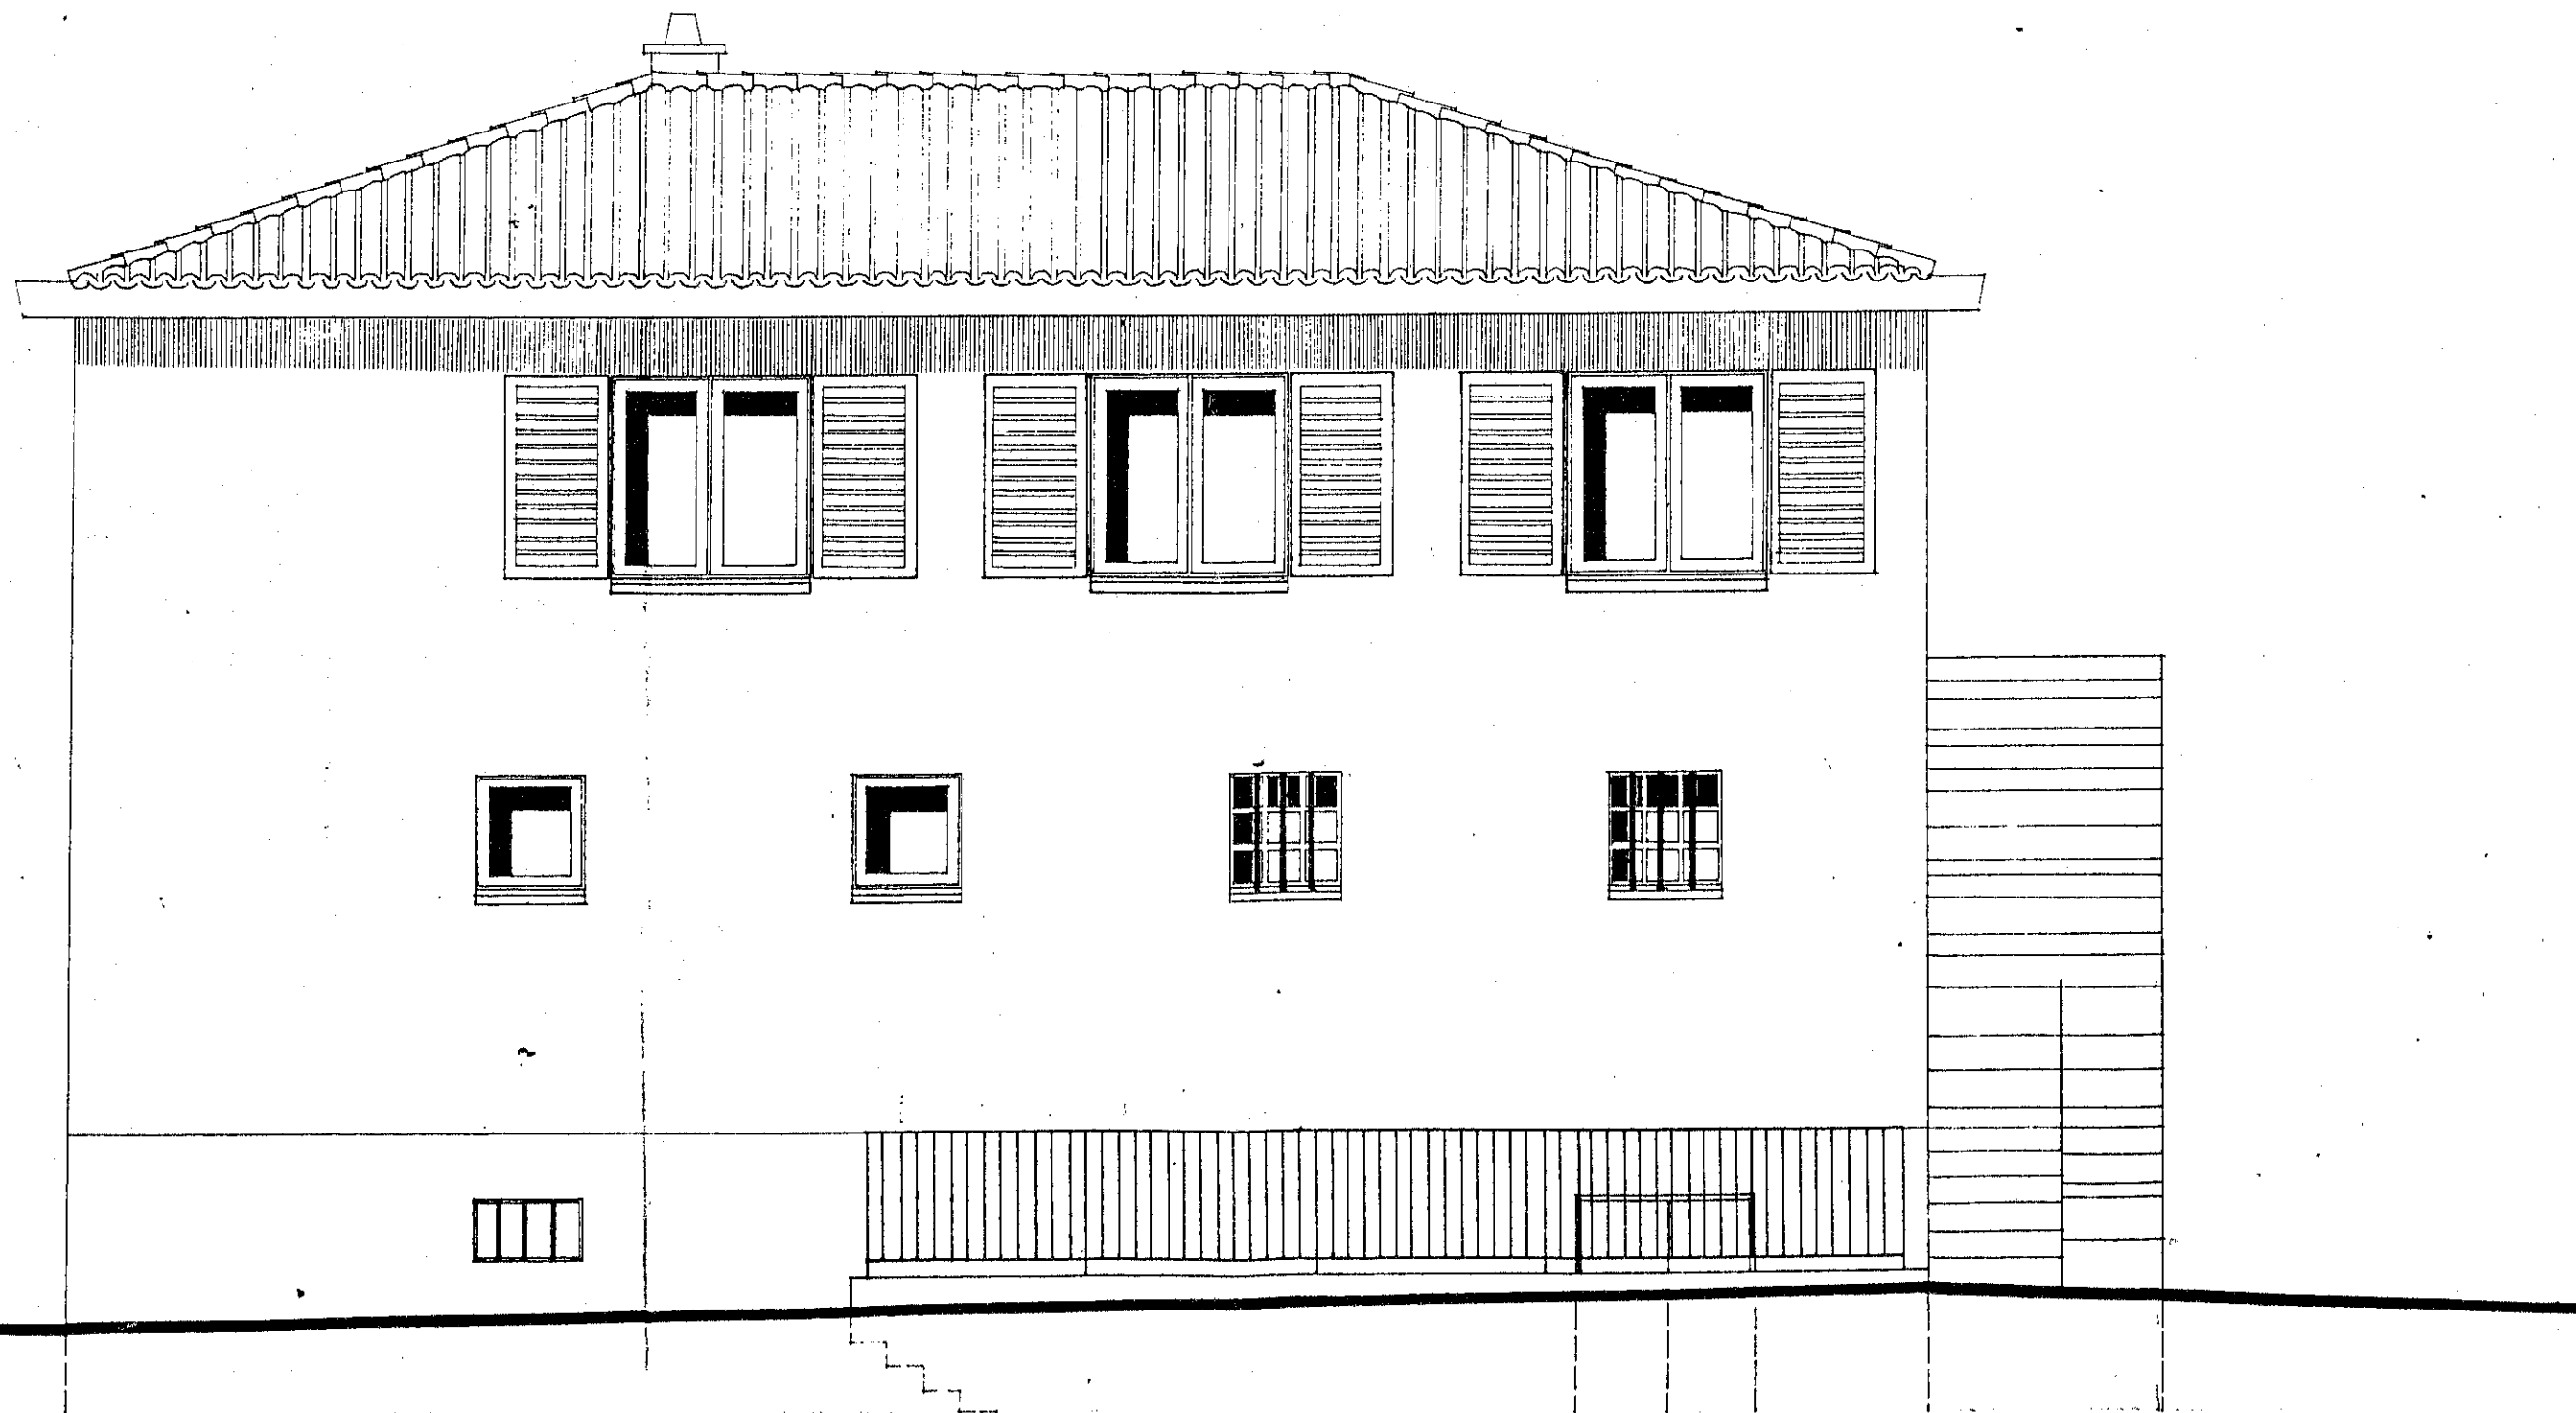

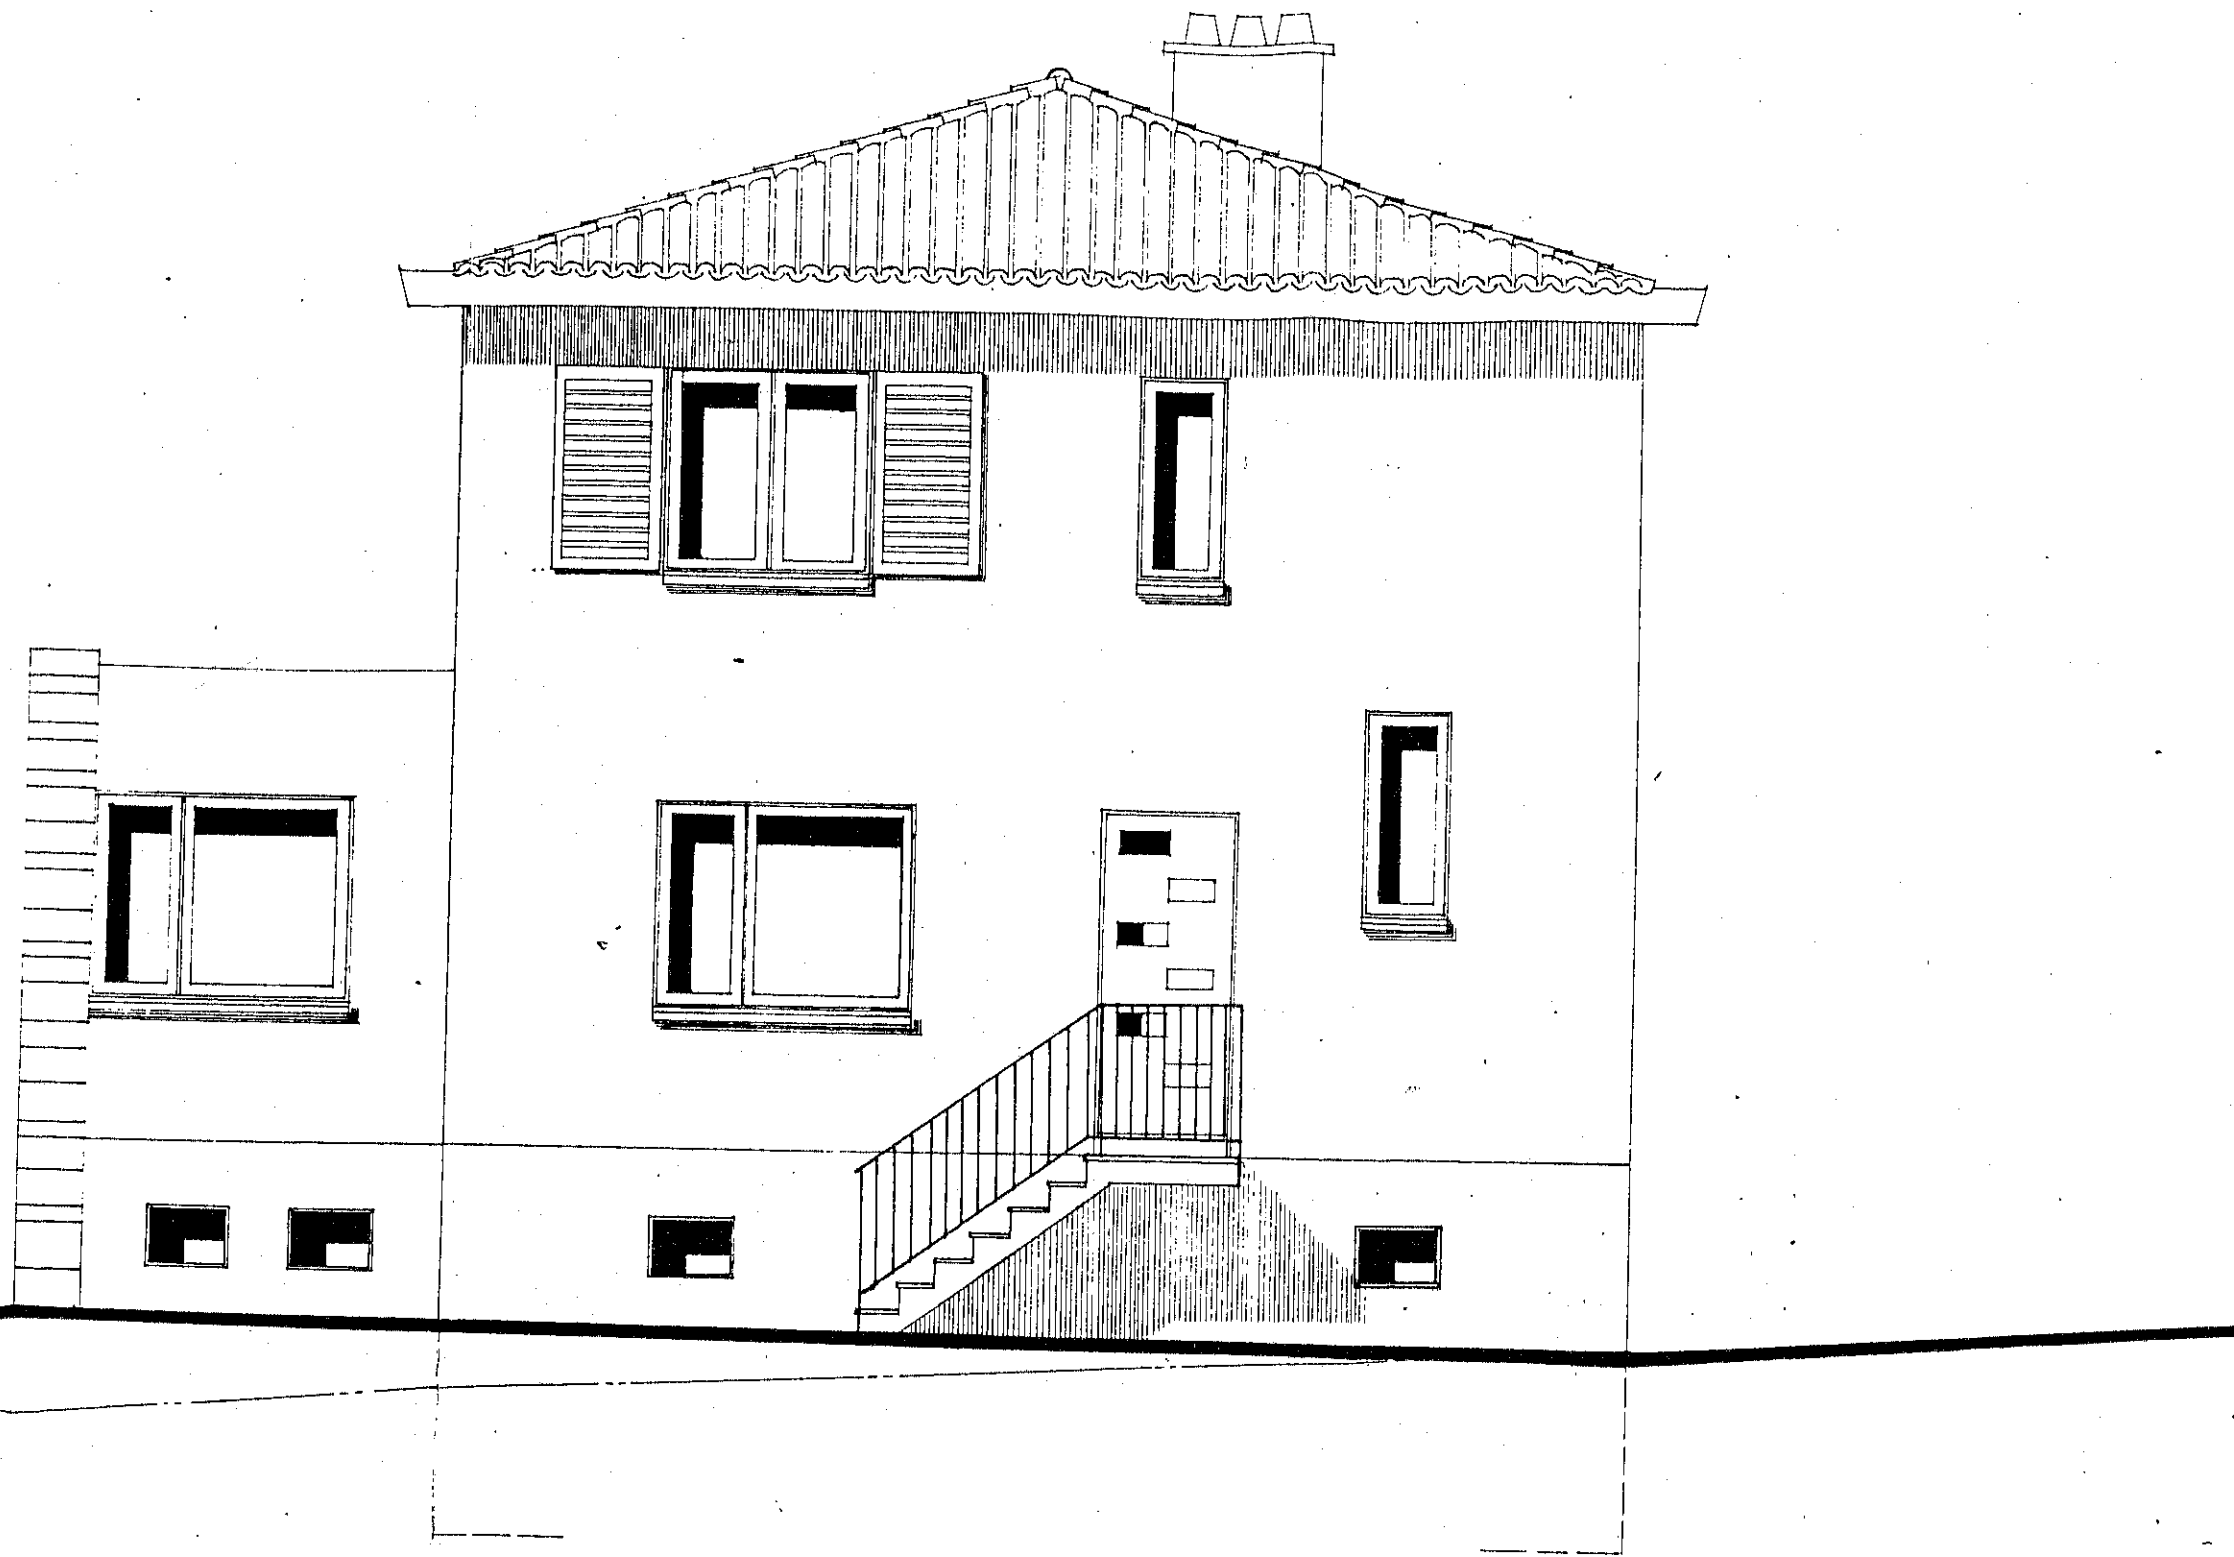

PIGNON

3

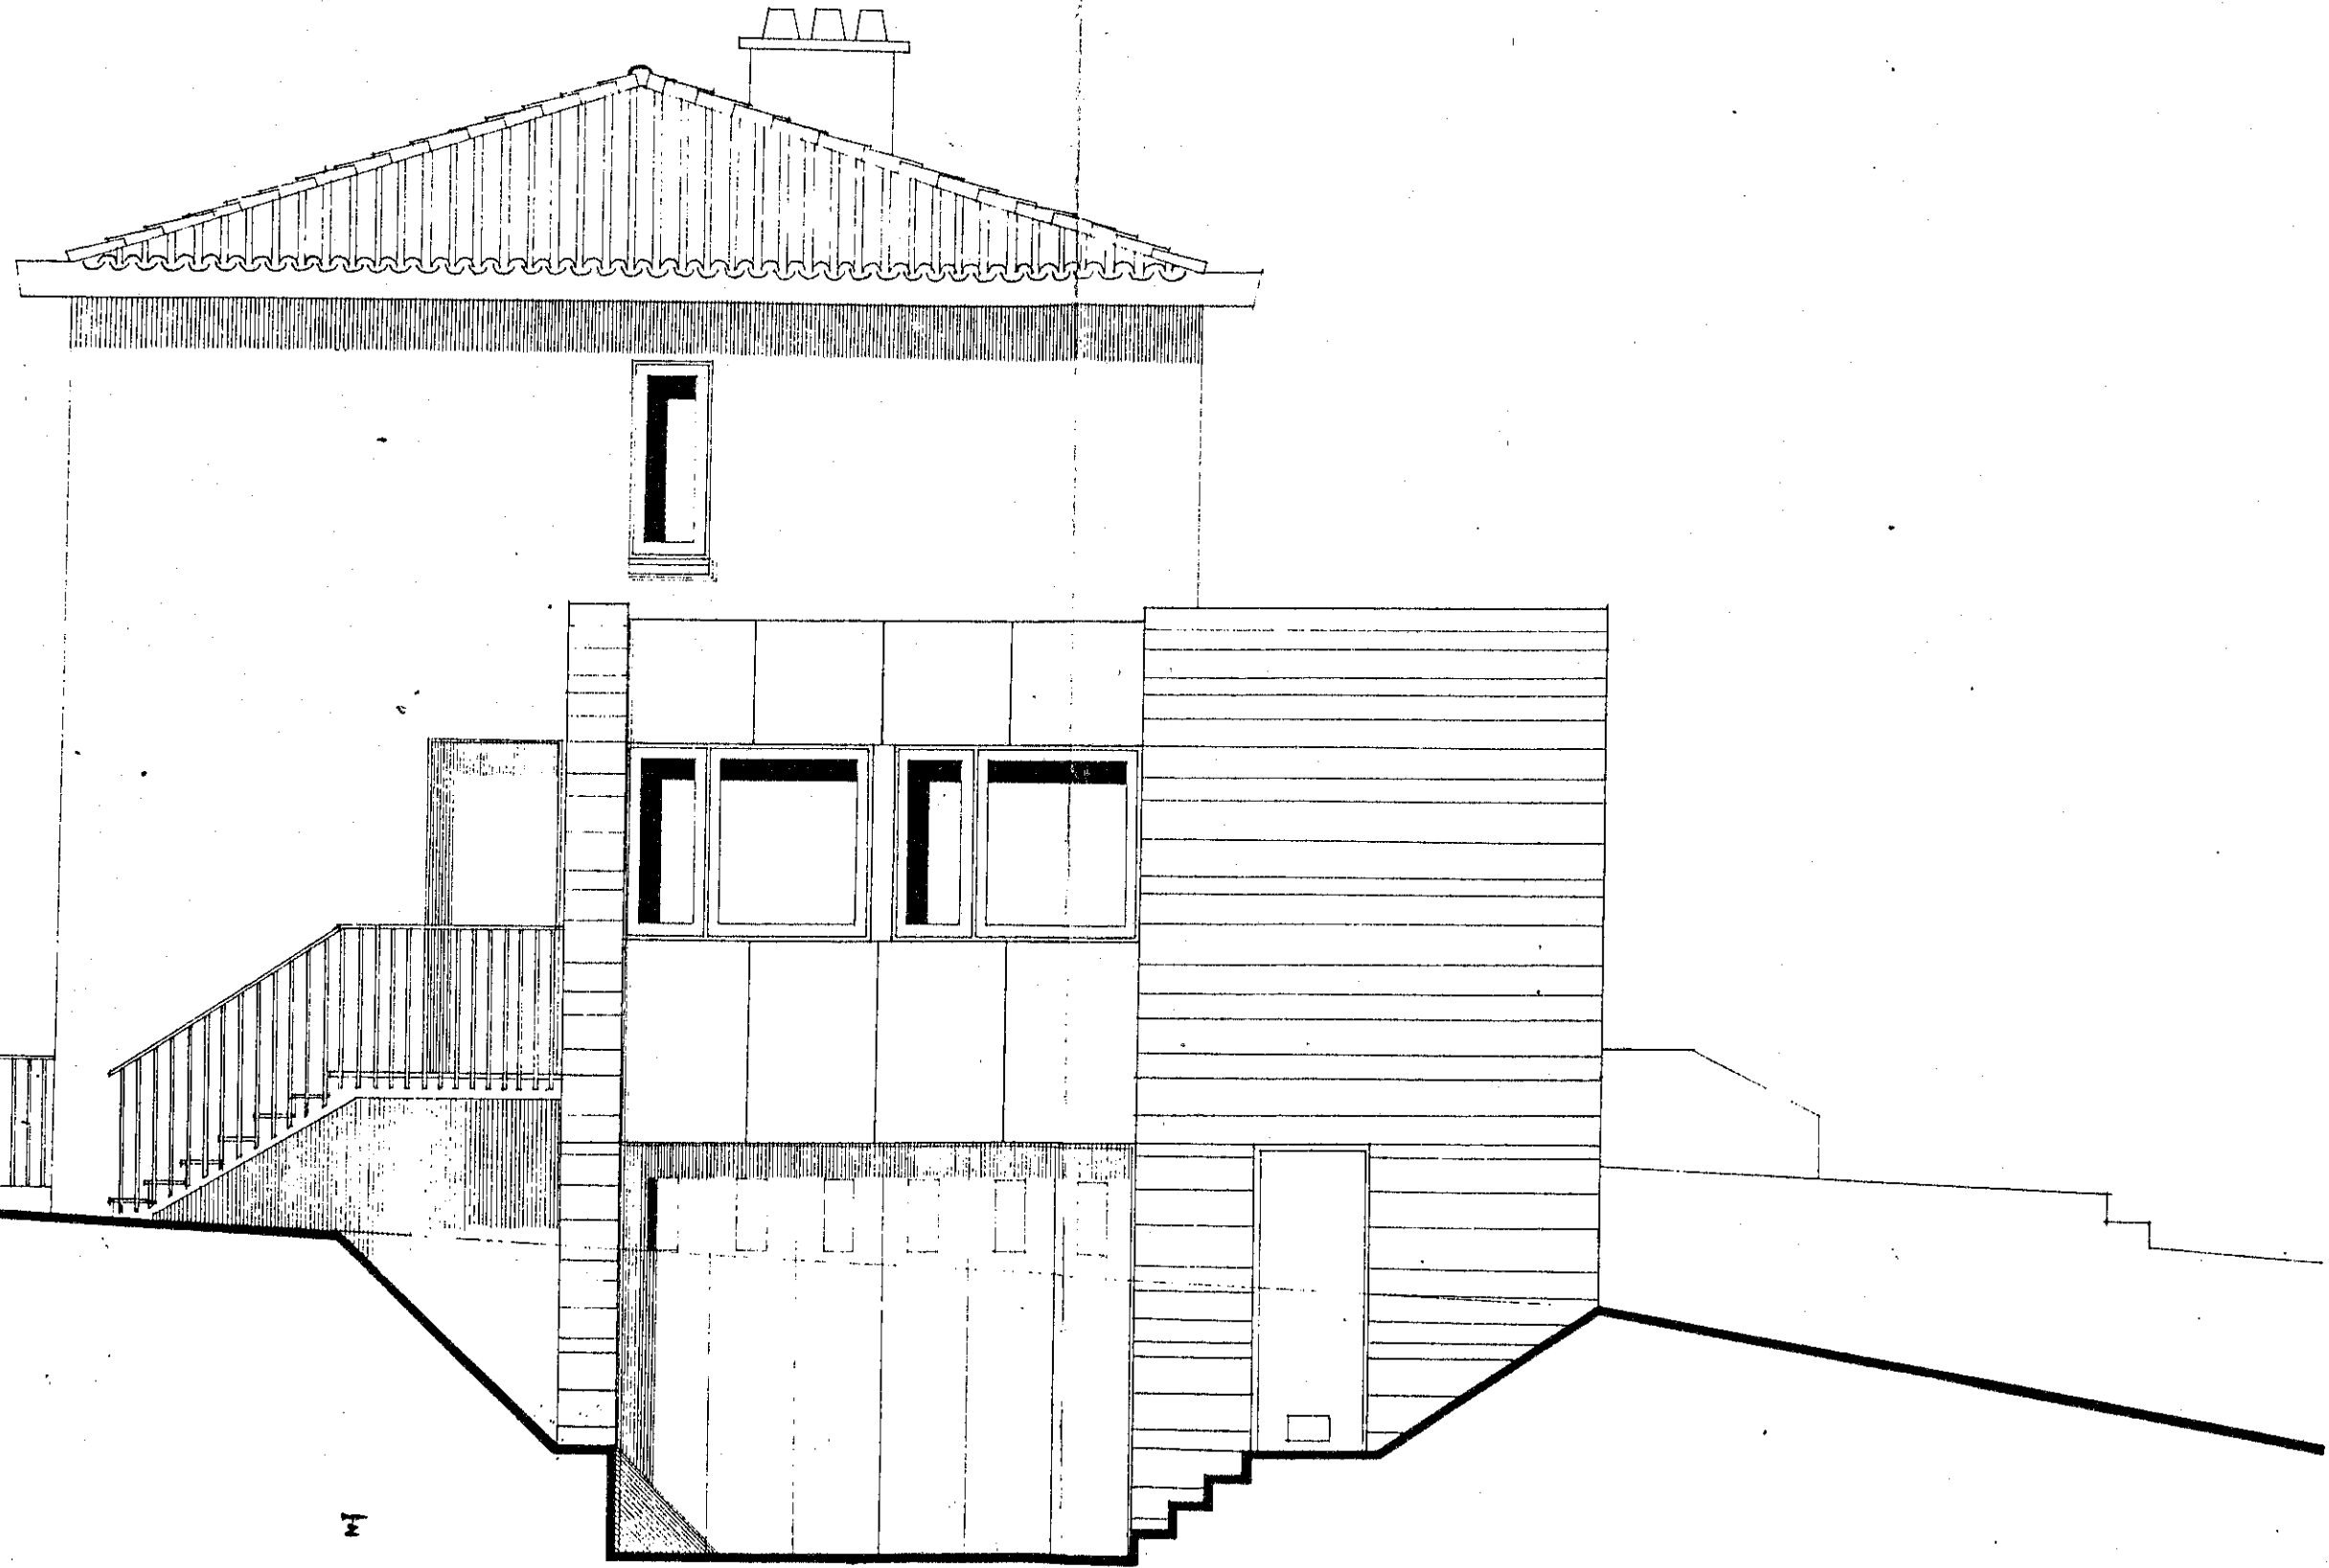

M

PIGNON