


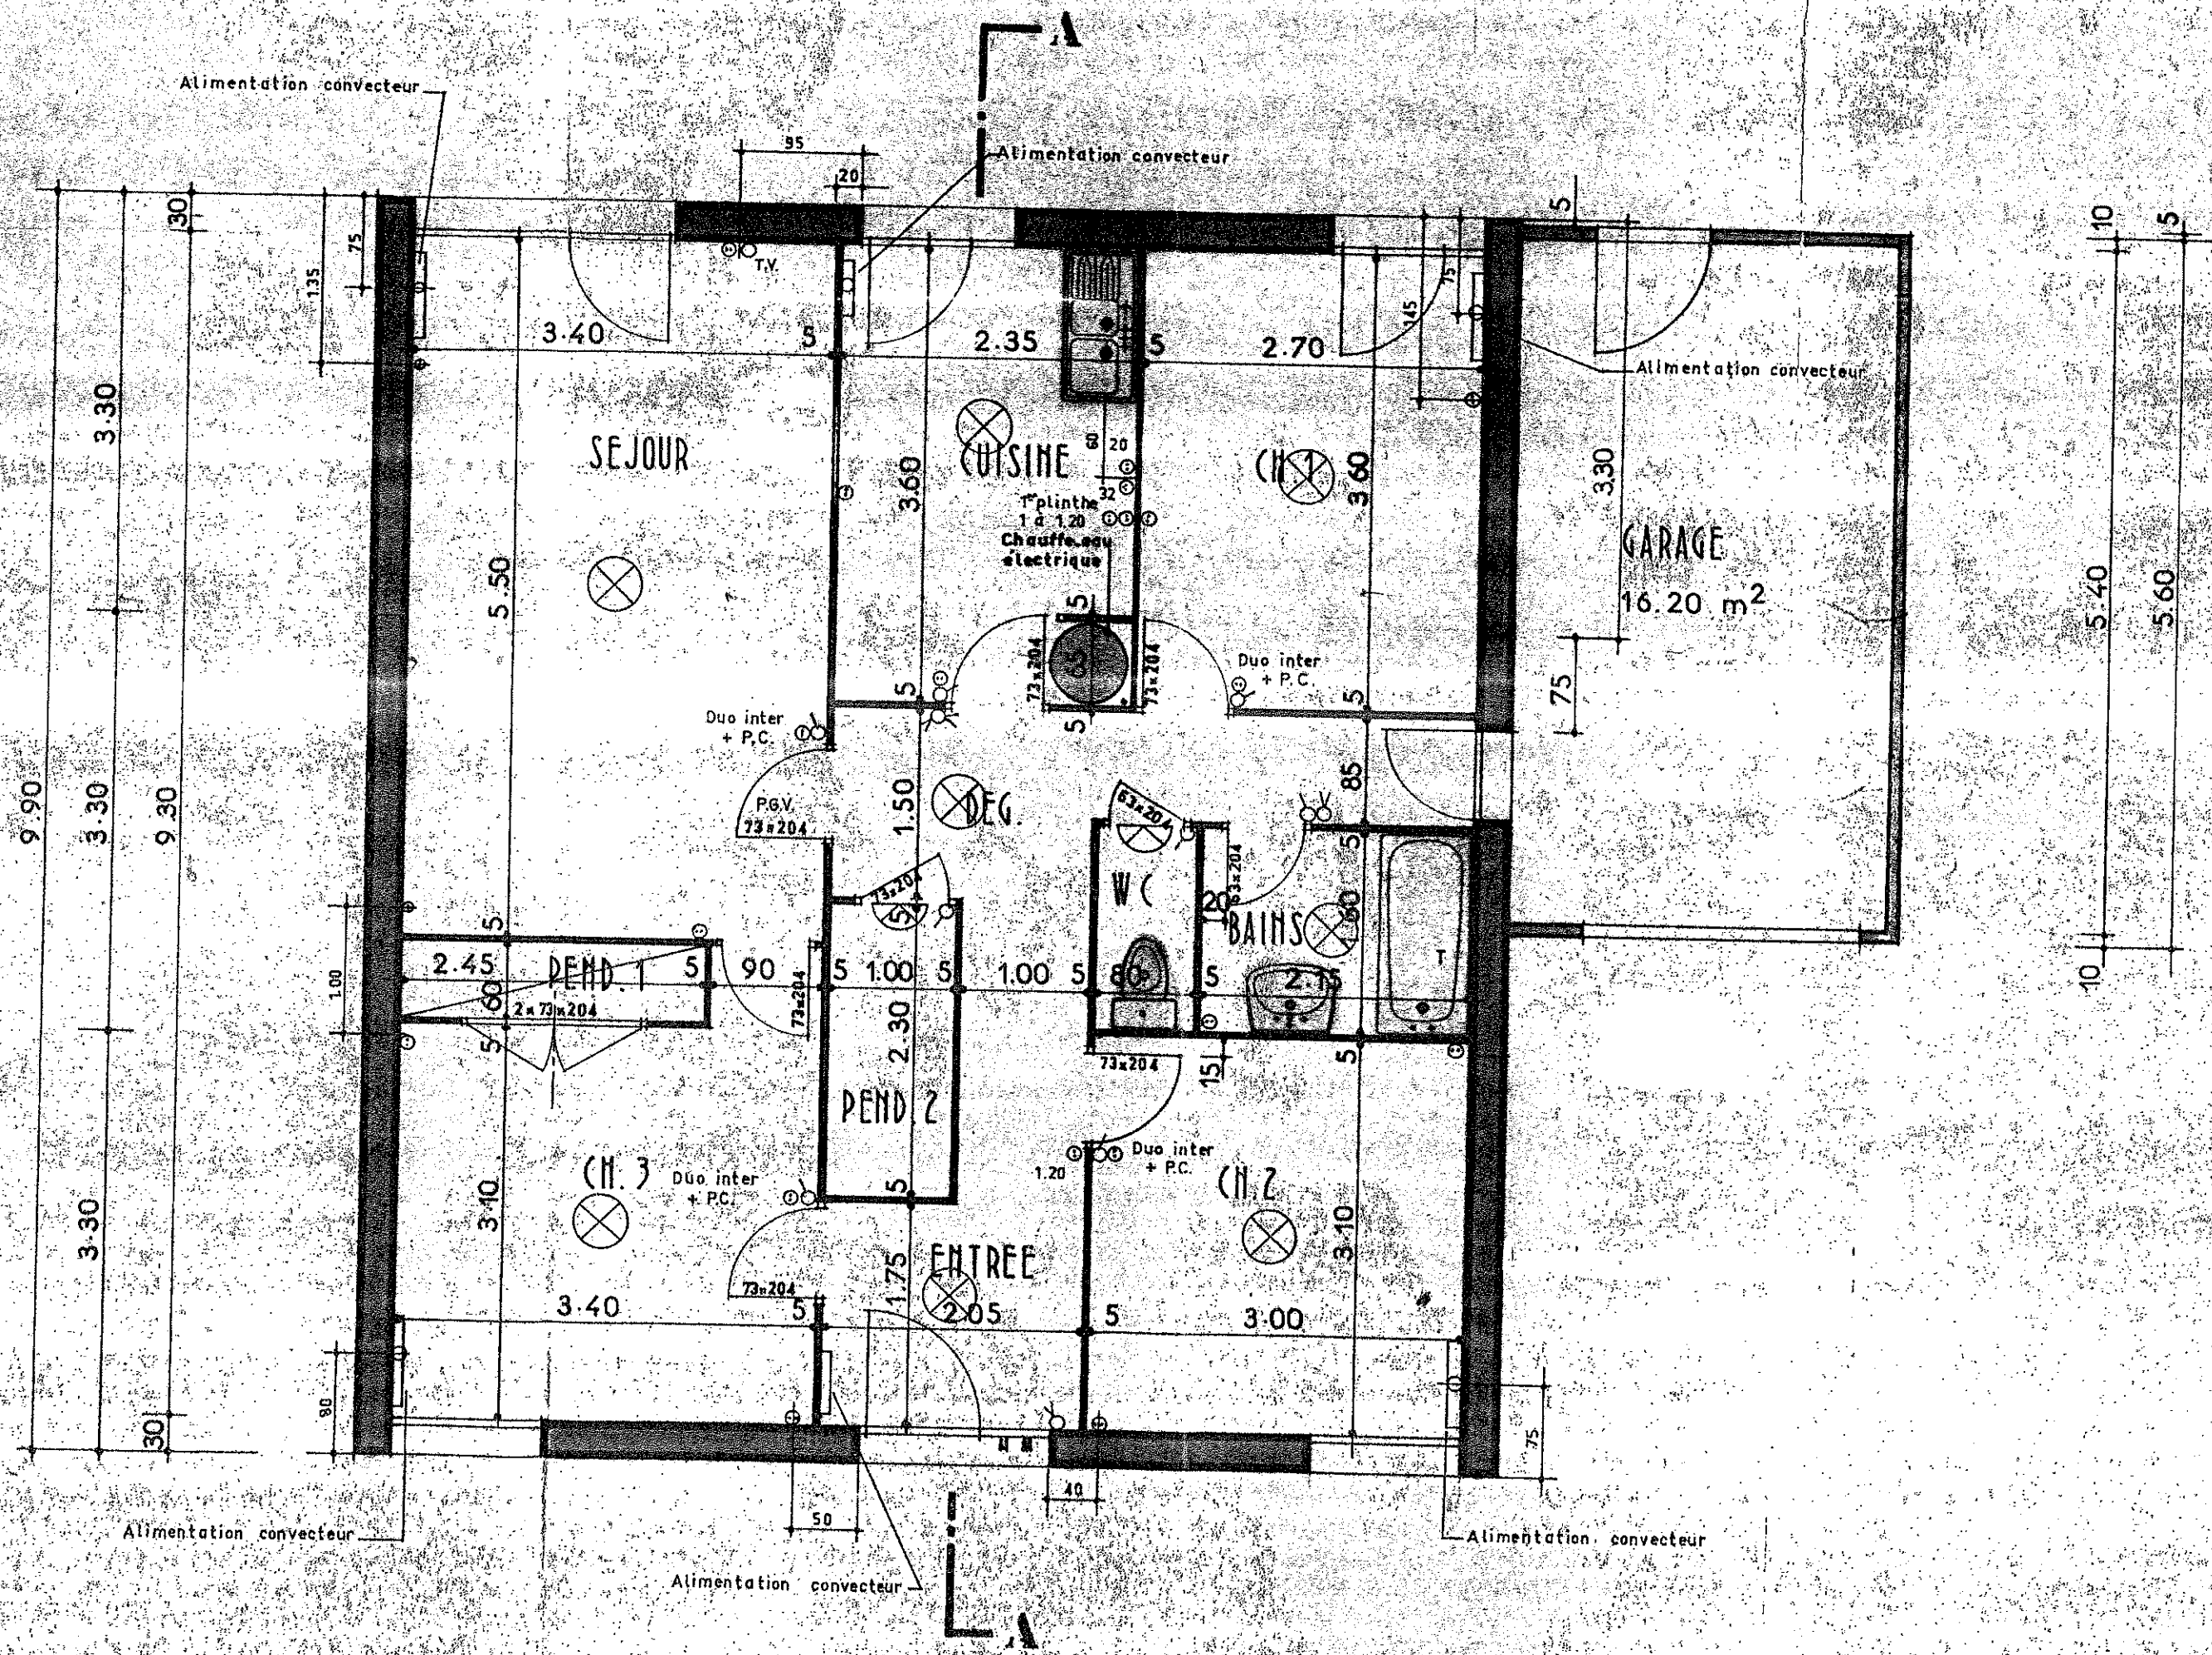

| SURFACE HABITABLE |       |
|-------------------|-------|
| Séjour            | 18.70 |
| CH. 1             | 9.72  |
| CH. 2             | 9.30  |
| CH. 3             | 11.12 |
| Bains             | 3.44  |
| W.C.              | 1.28  |
| Cuisine           | 8.46  |
| Pend. 1           | 1.47  |
| Pend. 2           | 2.30  |
| Dégagement        | 8.06  |
| Entrée            | 3.58  |
| Total             | 77.43 |
| Garage            | 16.20 |

|                                          |                                |                                  |  |
|------------------------------------------|--------------------------------|----------------------------------|--|
| MODELE                                   |                                | LE TERTVOU 74                    |  |
|                                          |                                | N° AGREMENT                      |  |
|                                          |                                | 74 - 54 - 16                     |  |
|                                          |                                |                                  |  |
|                                          |                                |                                  |  |
|                                          |                                | PAVILLON<br>CHAUFFAGE ELECTRIQUE |  |
| AYRON 2                                  |                                | TYPE 4E                          |  |
|                                          |                                | N°                               |  |
| MODIFICATIONS                            |                                |                                  |  |
| 14 - 6 - 74                              | HAUT. BAIES 215. au lieu 225   | A                                |  |
| 6 - 12 - 74                              | Suppression porte Cuis./Sejour | B                                |  |
|                                          |                                |                                  |  |
|                                          |                                | échelles                         |  |
|                                          |                                | 1 cm/m                           |  |
|                                          |                                | 2 cm/m                           |  |
| J. PH. THELLIER Arch. DPLG - 49 - ANGERS |                                |                                  |  |