

LE TERVOU ARPEGE 77

J PH THELLIER Architecte D.P.L.G
2 rue de BEL-AIR 49 ANGERS
R. BAUDON
86 BUXEROLLES - Tél. 41.25.96



GARAGE A GAUCHE

PAVILLON
AUFFAGE ELECTRIQUE

O.P.D.I.L.L.M. Vienne

LA ROCHE RIGAUT

TYPE 4

date: JUIN 77


AUVENT sur ENTREE


N° 130

échelle


2cm/m

J PH. THELLIER Arch D.P.L.G. 49 ANGERS
R BAUDON Le Clotet 86 BUXEROLLES

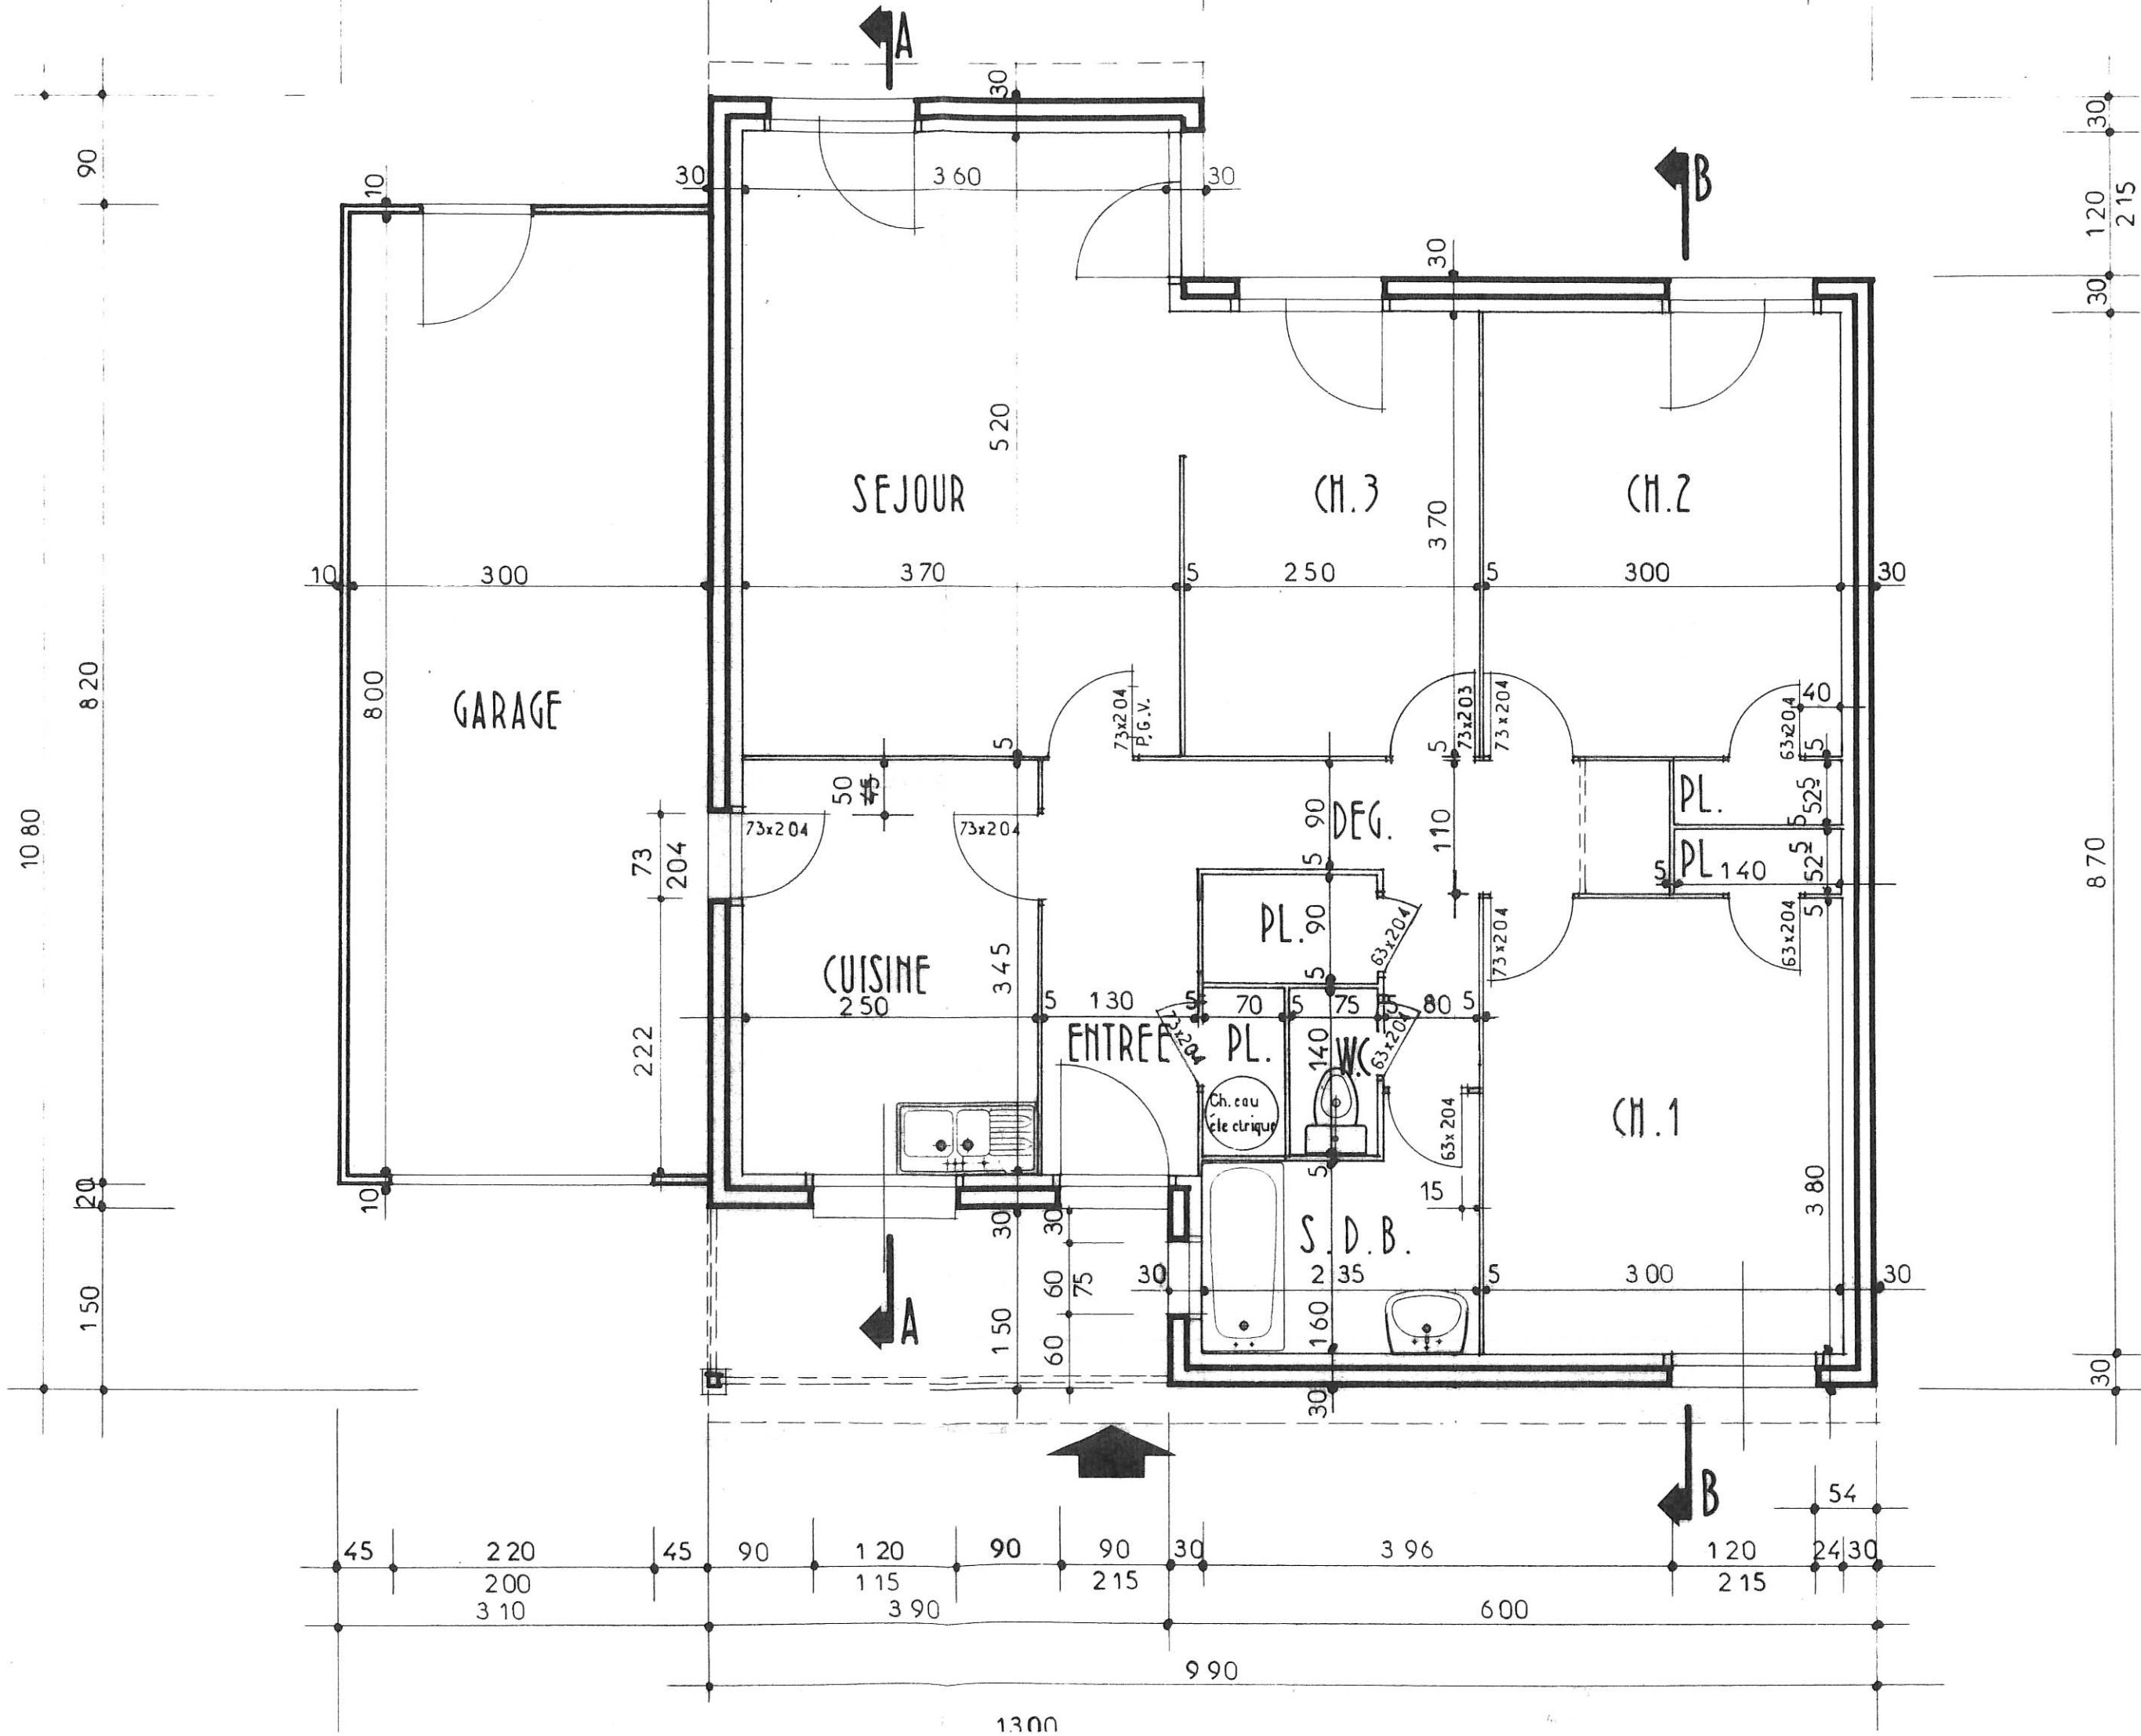

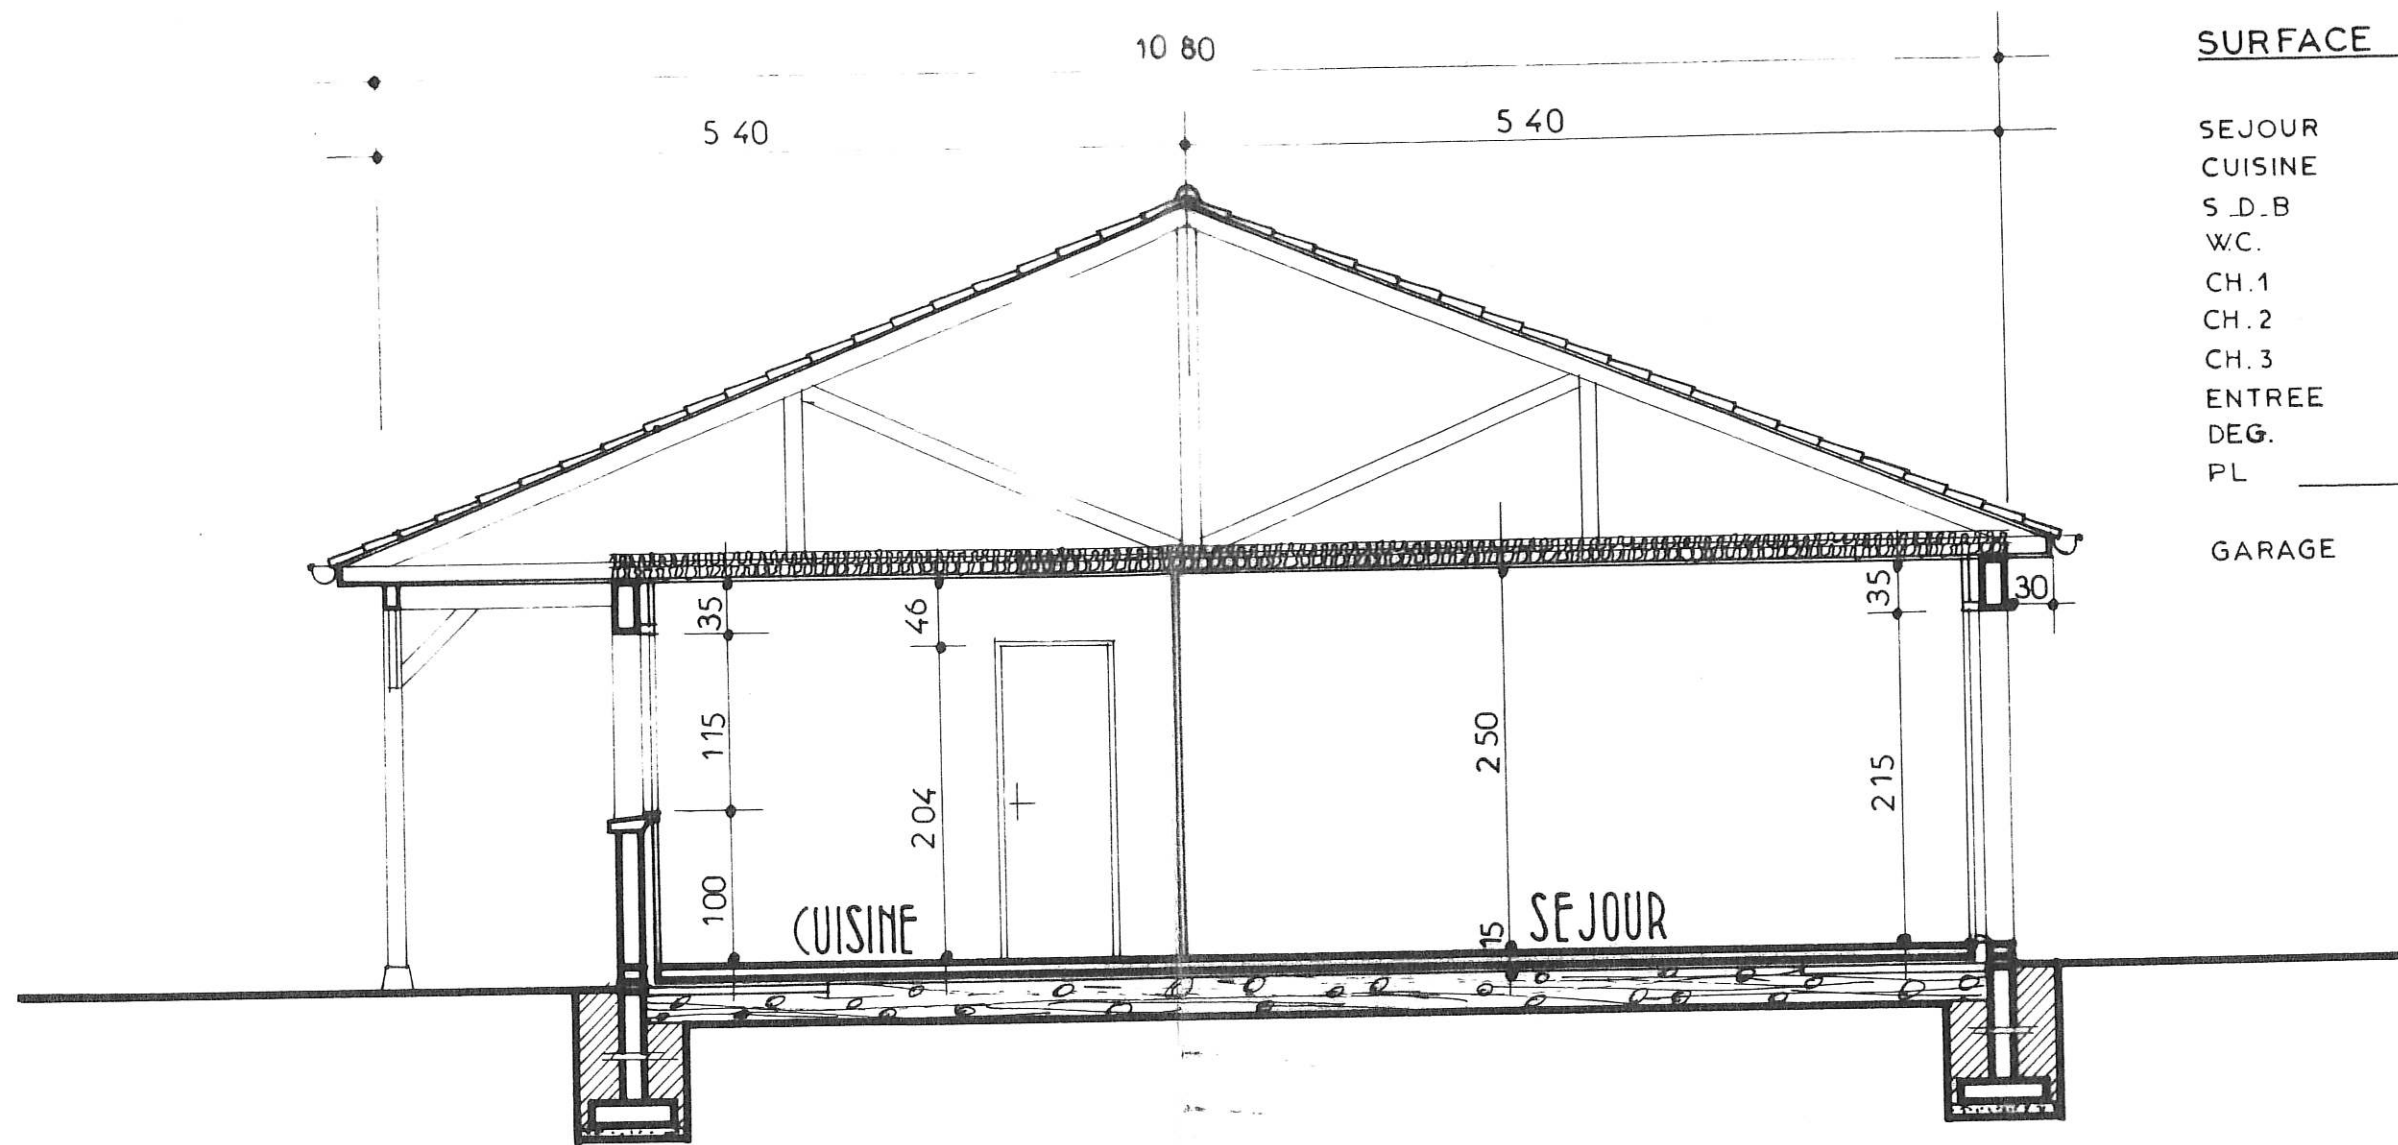

COUPE A

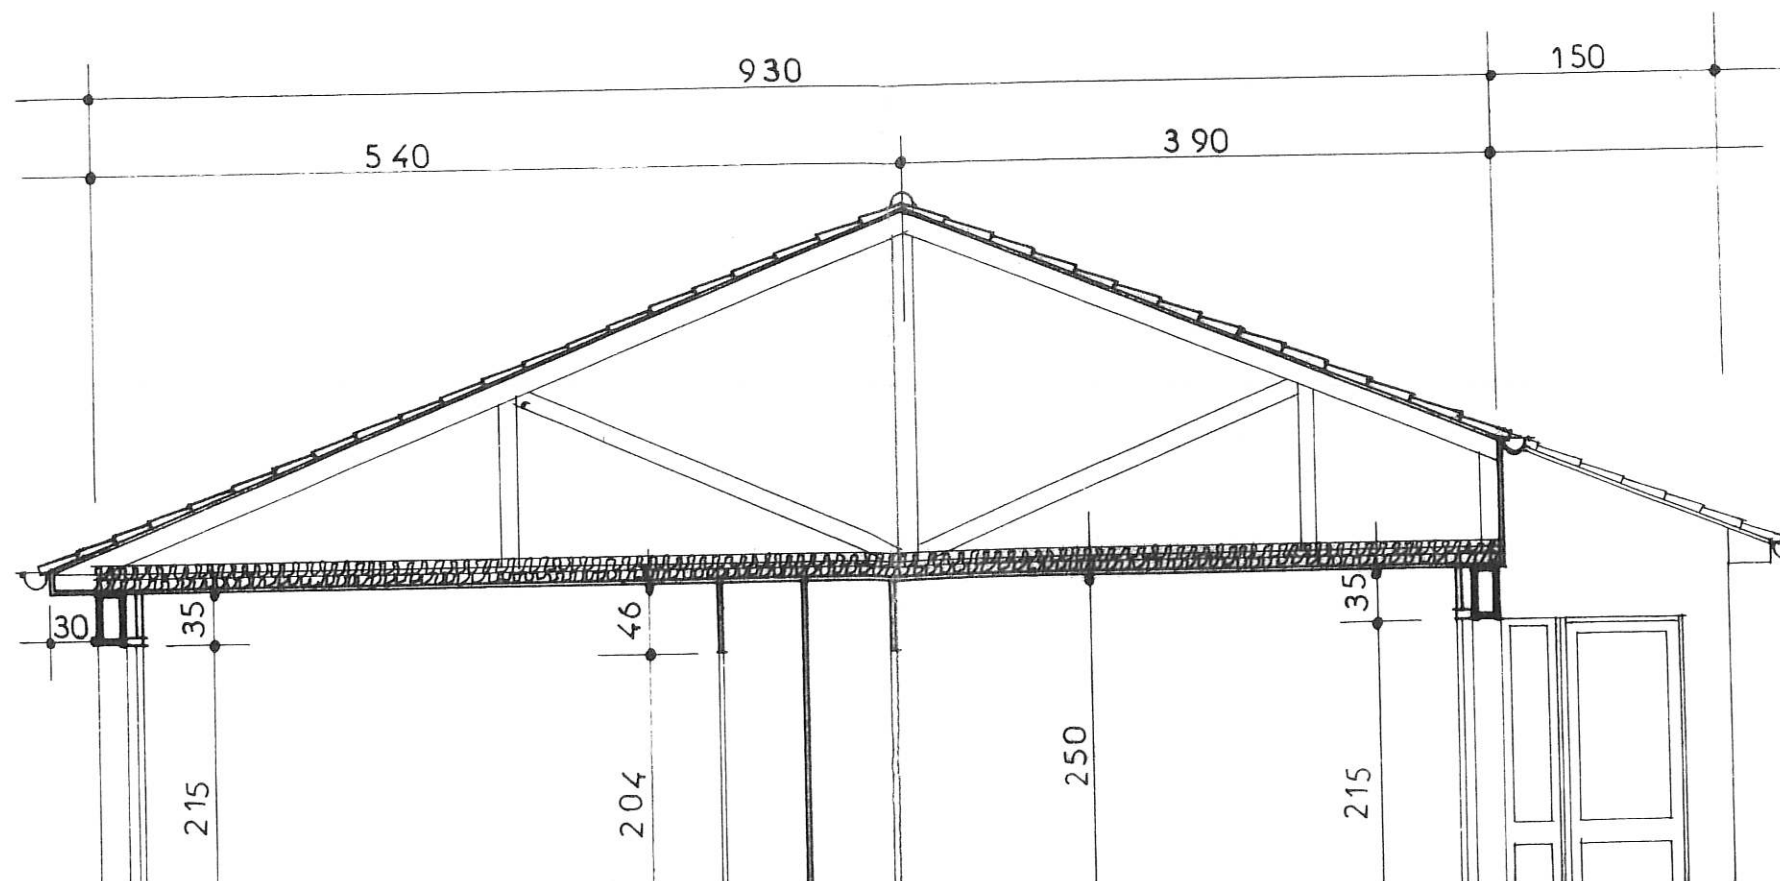

SURFACE HABITABLE

SEJOUR	19,09
CUISINE	8,62
S.D.B	4,24
W.C.	1,05
CH.1	11,40
CH.2	11,10
CH.3	9,25
ENTREE	4,48
DEG.	5,31
PL	3,79
	<hr/>
	78,54 m ²
GARAGE	24,00