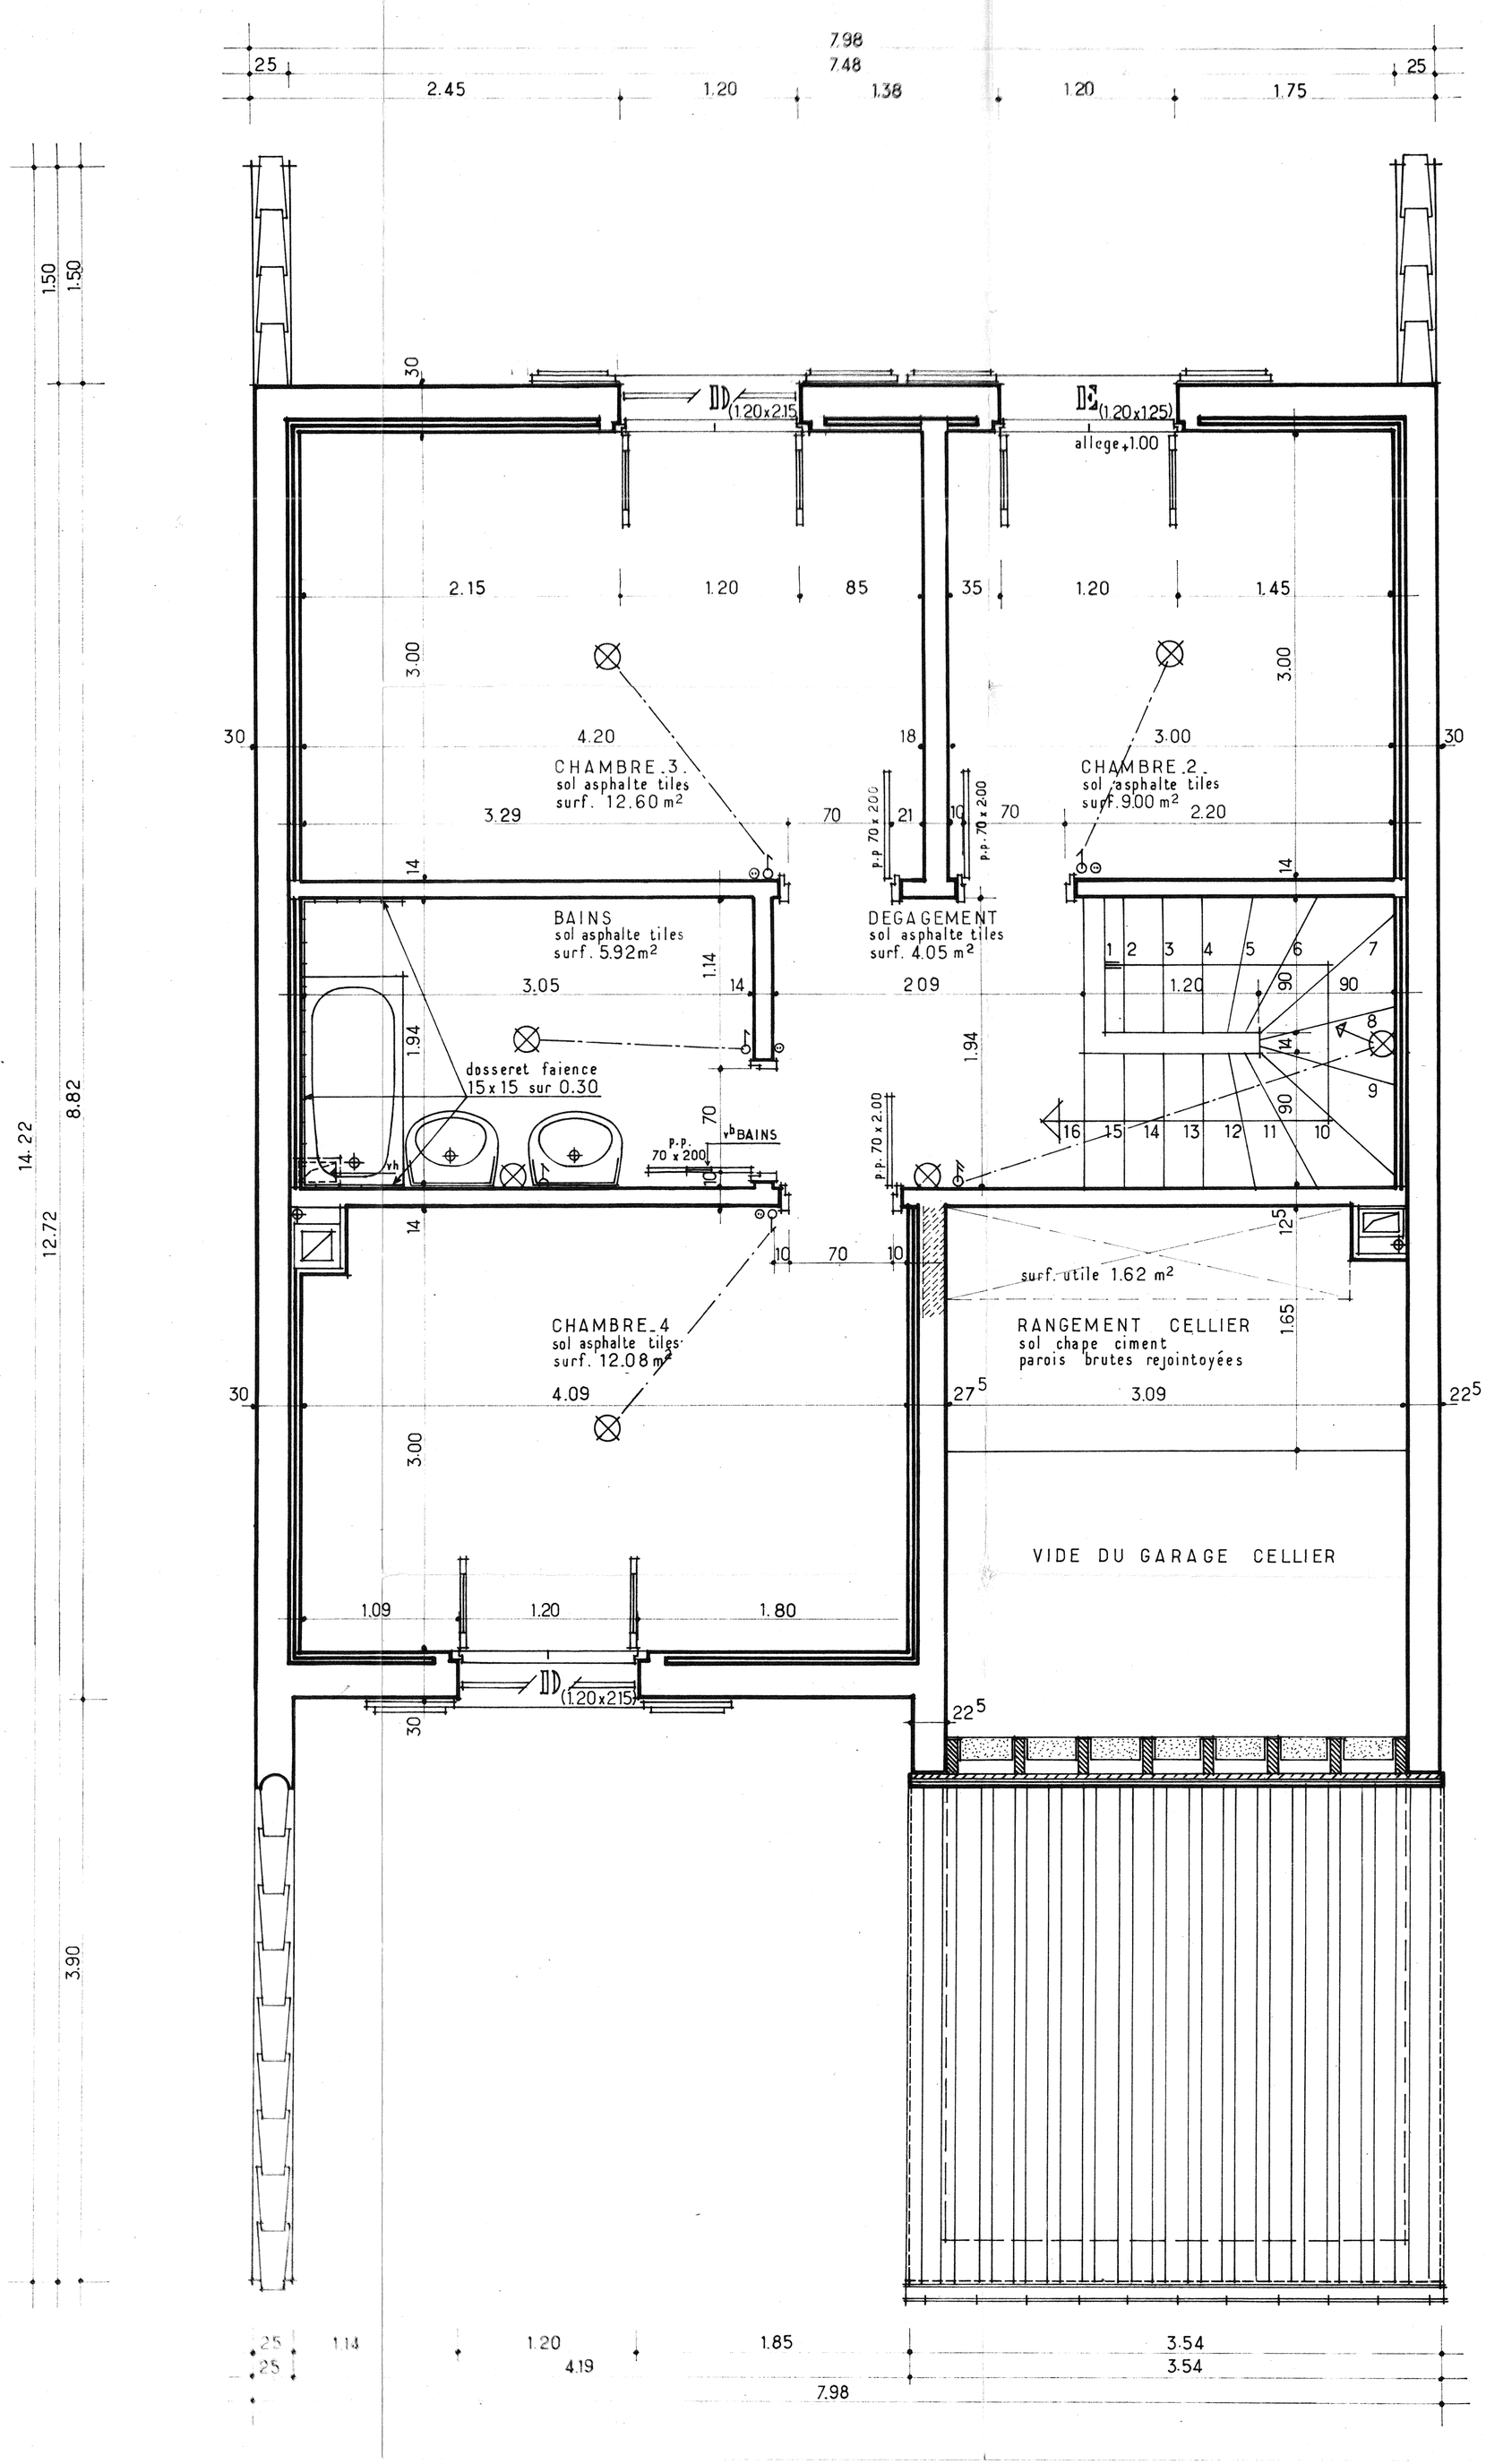


SURFACES

CHAMBRE .2 .	9.00
CHAMBRE .3 .	12.60
CHAMBRE .4 .	12.08
BAINS	5.92
DEGAGEMENT	4.05
RANGEMENT CELLIER	1.62
TOTAL	45.27

OPHLM DE LA VIENNE

PAVILLON INDIVIDUEL

F 5 type B

ETAGE

02

février 1969

échelle: 0.05 p m

- 3 JUIL. 1969
2ème DIV. 2ème BUREAU

le maitre de l'œuvre

S. Macel

le maitre de l'ouvrage

Le Président de l'Office
Pour le Président
LE DIRECTEUR

OFFICE PUBLIC d'H. L. M.
Département de la Vienne
Parc de Buxerolles
Rue du Planty
BUXEROLLES POITIERS

les entrepreneurs

B. Corolez

2ème Direction - 2ème Bureau
VU:
POITIERS, le 2 SEP. 1969
Le Préfet :

POUR LE PRÉFET :
Le Secrétaire Général Délégué,

Signé : J.B. PROT

Préfecture de la Vienne
2ème Direction - 2ème Bureau
VU pour être annexé à l'arrêté préfectoral en date de ce jour,
POITIERS, le
Pour le Préfet:
Le Directeur délégué,

Préfecture de la Vienne
2ème Direction - 2ème Bureau
Pour copie conforme :
Pour le Secrétaire Général :
Le Directeur délégué,

S. MACEL architecte en chef des batiments civils et palais nat.x urbaniste S.F.U
H. LEDURE urbaniste S.F.U. — 1 rue de SULLY — PARIS 4ieme